





NOWE ROGOŻNO

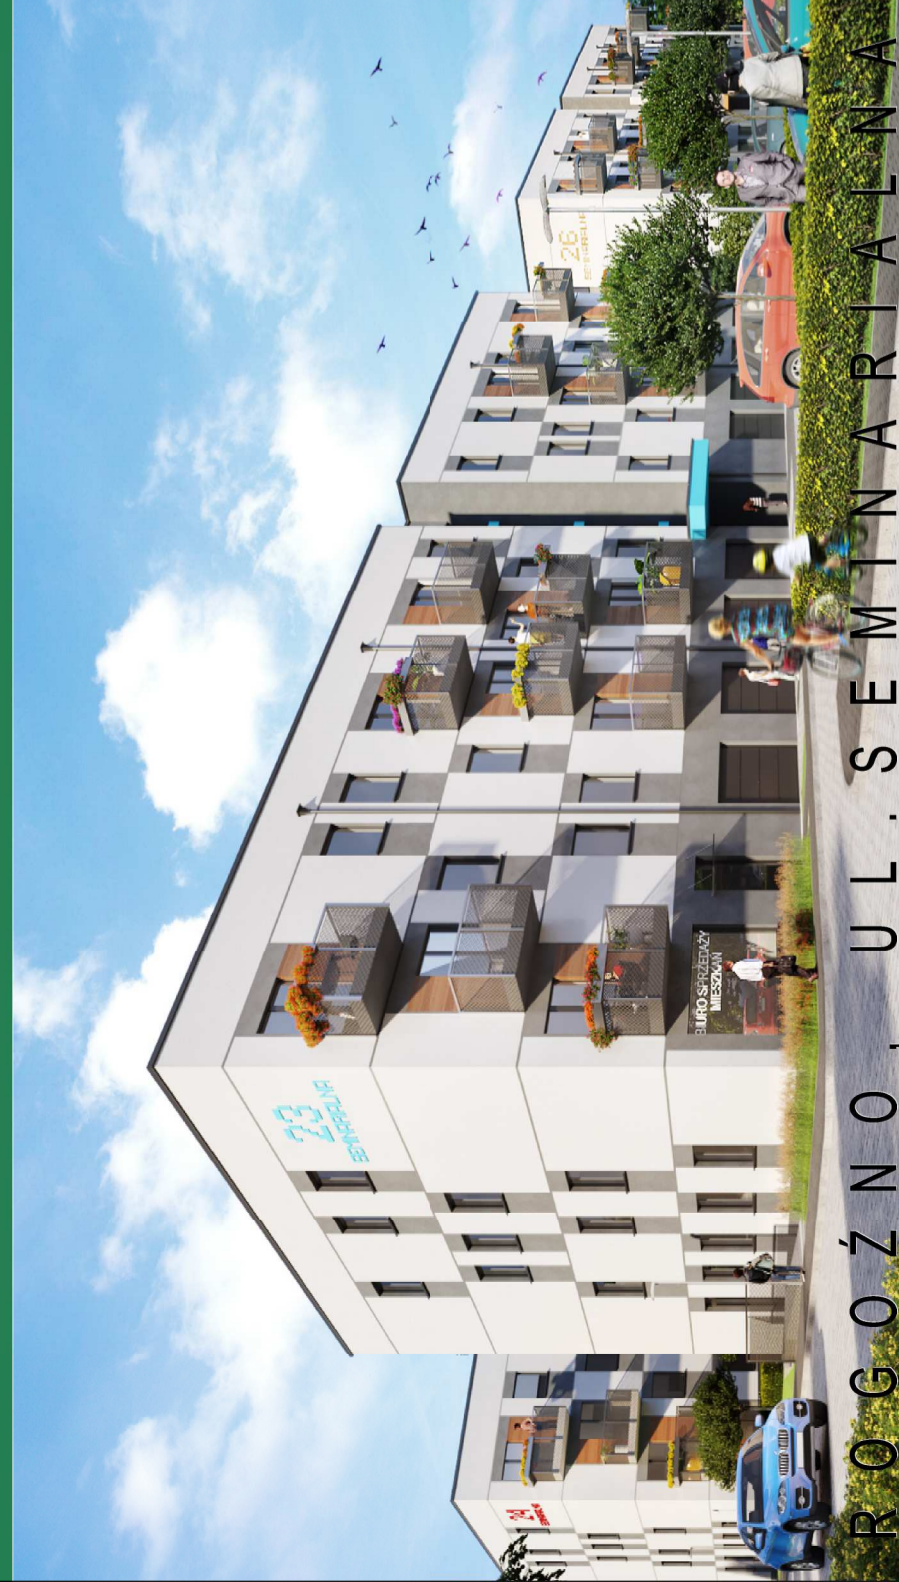



ROGOŻNO, UL. SEMINARIALNA

MIESZKANIE 4.001

USYTUOWANIE LOKALU W BUDYNKU

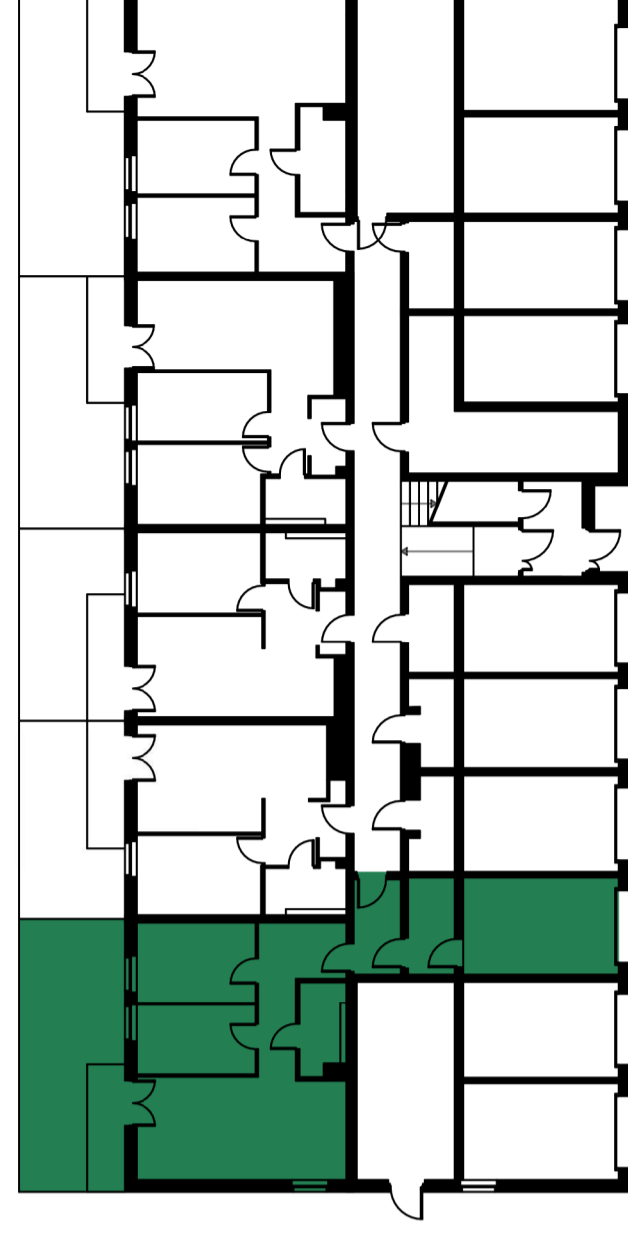


USYTUOWANIE BUDYNKU NA DZIAŁCE

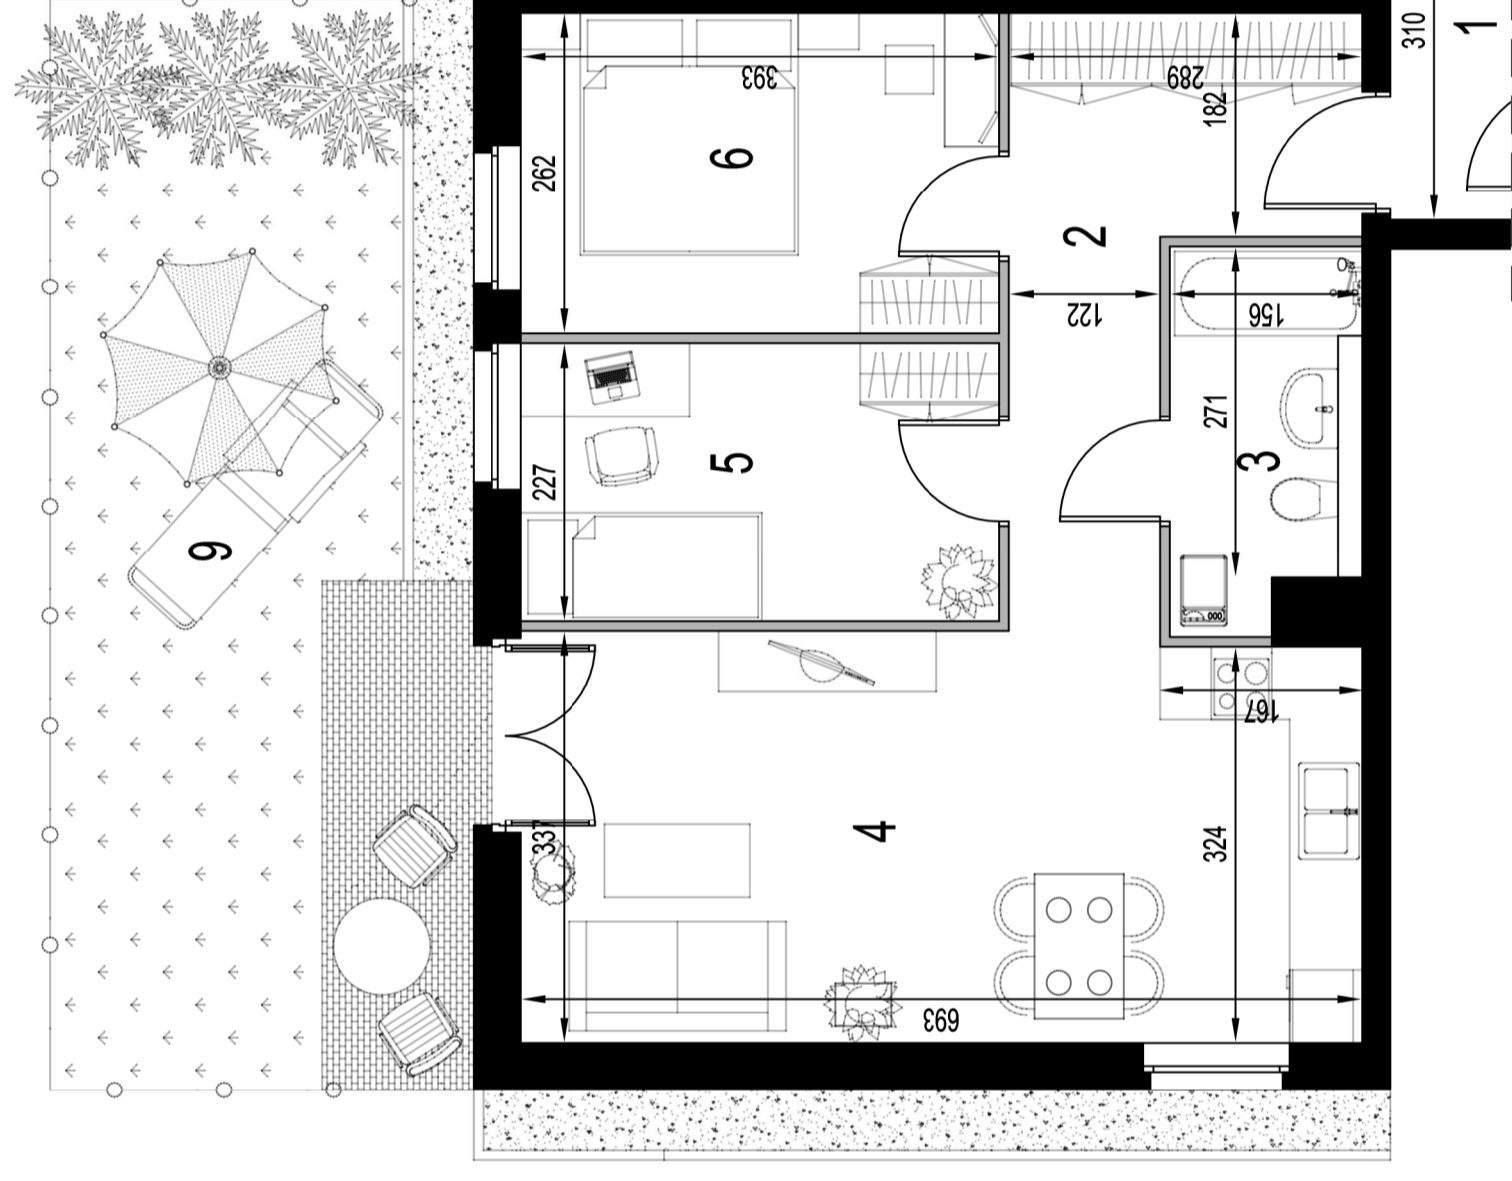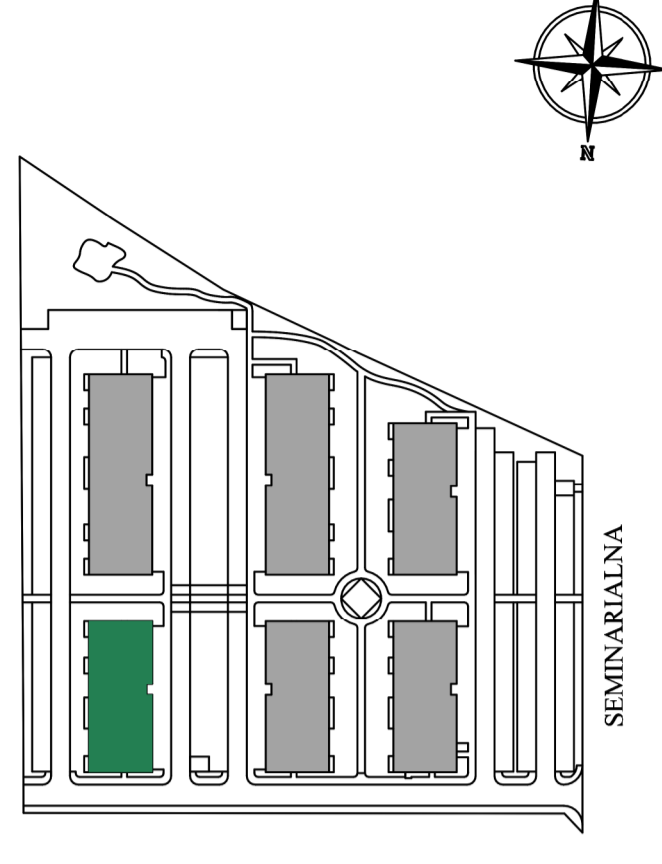

1 1/2 0 1 2 3
■ ŚCIANY BEZ MOŻLIWOŚCI DEMONTAŻU
■ ŚCIANY Z MOŻLIWOŚCIĄ DEMONTAŻU

BUDYNEK	4
KONDYGNACJA	PARTER
LICZBA POKOI	3
POWIERZCHNIA	84,22 m ²
LICZBA POMIESZCZEŃ	8
OZNACZENIE	4.001
ZESTAWIENIE POWIERZCHNI	
1. KOMUNIKACJA	4,88 m ²
2. KOMUNIKACJA	9,48 m ²
3. ŁAZIENKA	4,73 m ²
4. POKÓJ DZIENNY WRAZ Z ANEKSEM KUCH.	23,45 m ²
5. SYPIALNIA	9,11 m ²
6. SYPIALNIA	10,49 m ²
7. POM. GOSPODARCZE	4,91 m ²
8. GARAŻ	15,88 m ²
9. OGRÓDEK W TYM TARAS	31,57 m ² 5,25 m ²
10. ŚCIANKI DZIAŁOWE NADAJĄCE SIĘ DO DEMONTAŻU	1,29 m ²

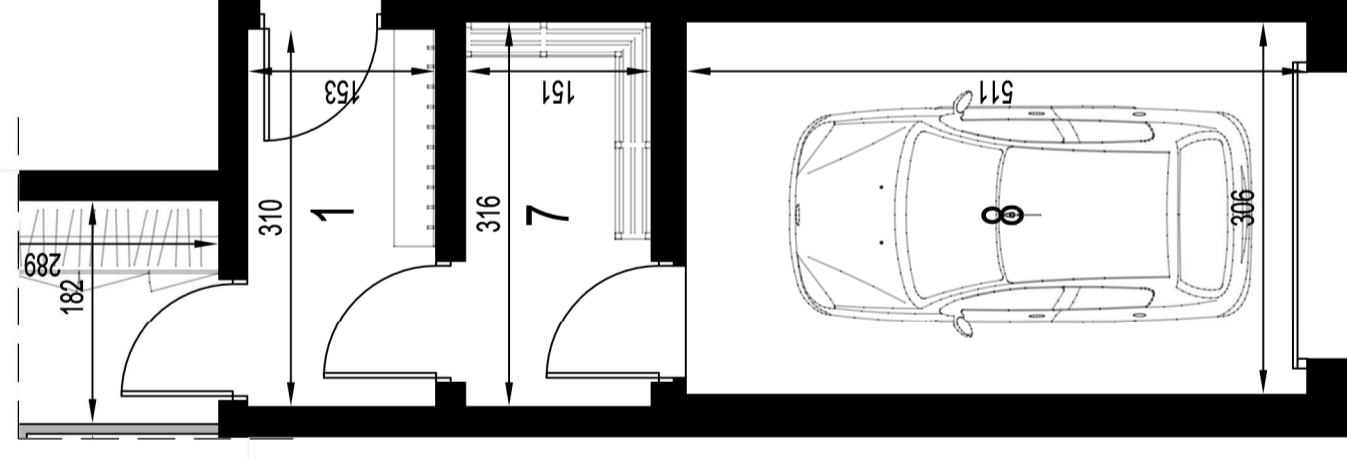

1/1/16

1. Powierzchnia użytkowa lokalu liczona zgodnie z zasadami zawartymi w rozporządzeniu Rady Ministrów z dnia 15.01.2015 r. w sprawie szczegółowego zakresu i formy projektu budowlanego. Rozporządzenie Ministra Infrastruktury, Budownictwa i Gospodarki Morskiej z dnia 25.04.2012 r. w sprawie sposobu obliczania powierzchni użytkowej lokalu mieszkalnego. 2. Powierzchnia użytkowa lokalu jest obliczana w metrach kwadratowych z zaokrągleniem do dwóch miejsc po przecinku, do wymiarów lokalu w stanie wykończenia na poziomie podłogi, nie licząc listew przypodłogowych, prógów itp. Do powierzchni użytkowej lokalu wlicza się powierzchnie elementów nadających się do demontażu (drzwi, parapety, ścianki działowe). Nie są wliczone powierzchnie słonek na drzwiach, taras oraz tarasy w demontażach zamkniętych. 3. Powierzchnie pomieszczeń oraz wzniesień podana z uwzględnieniem tryków. 4. Trykoci pracownicy na podstawie projektu budowlanego. 5. Powierzchnie wzniesień oraz tarasów, balkonów, wzniesień i ścianek działowych. Wyniesie na taras/balkon – możliwość robót po wykonaniu. 6. Powierzchnia dachu nie zawiera informacji i nie stanowi oferty handlowej w rozumieniu art. 66 §1 Kodeksu Cywilnego oraz innych właściwych przepisów prawnych.

BIURO SPRZEDAŻY:

T +48 575 595 354

E sprzedaz@jack-bud.com.pl

W www.nowerogozno.com

Budynek nr 4
ul. Seminarialna
64-610 Rogoźno

INWESTOR:
BUD Sp. z o.o.
ul. Obornicka 352
60-689 Poznań