




NOWE ROGOŹNO

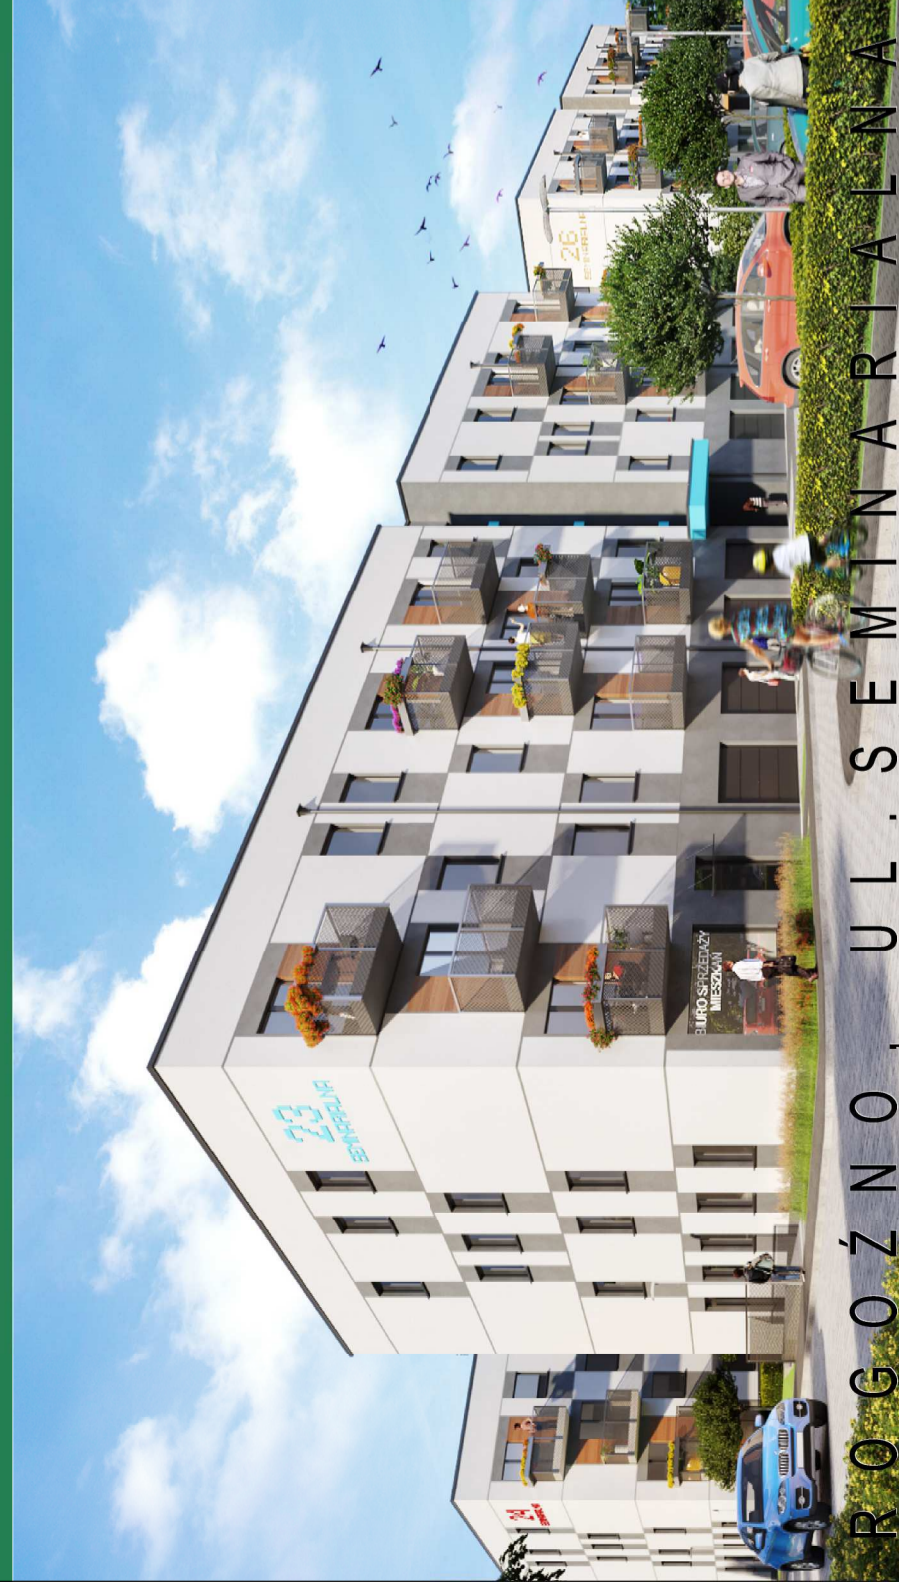


ROGOŹNO, UL. SEMINARIALNA

MIESZKANIE 4.002

USYTUOWANIE LOKALU W BUDYNKU

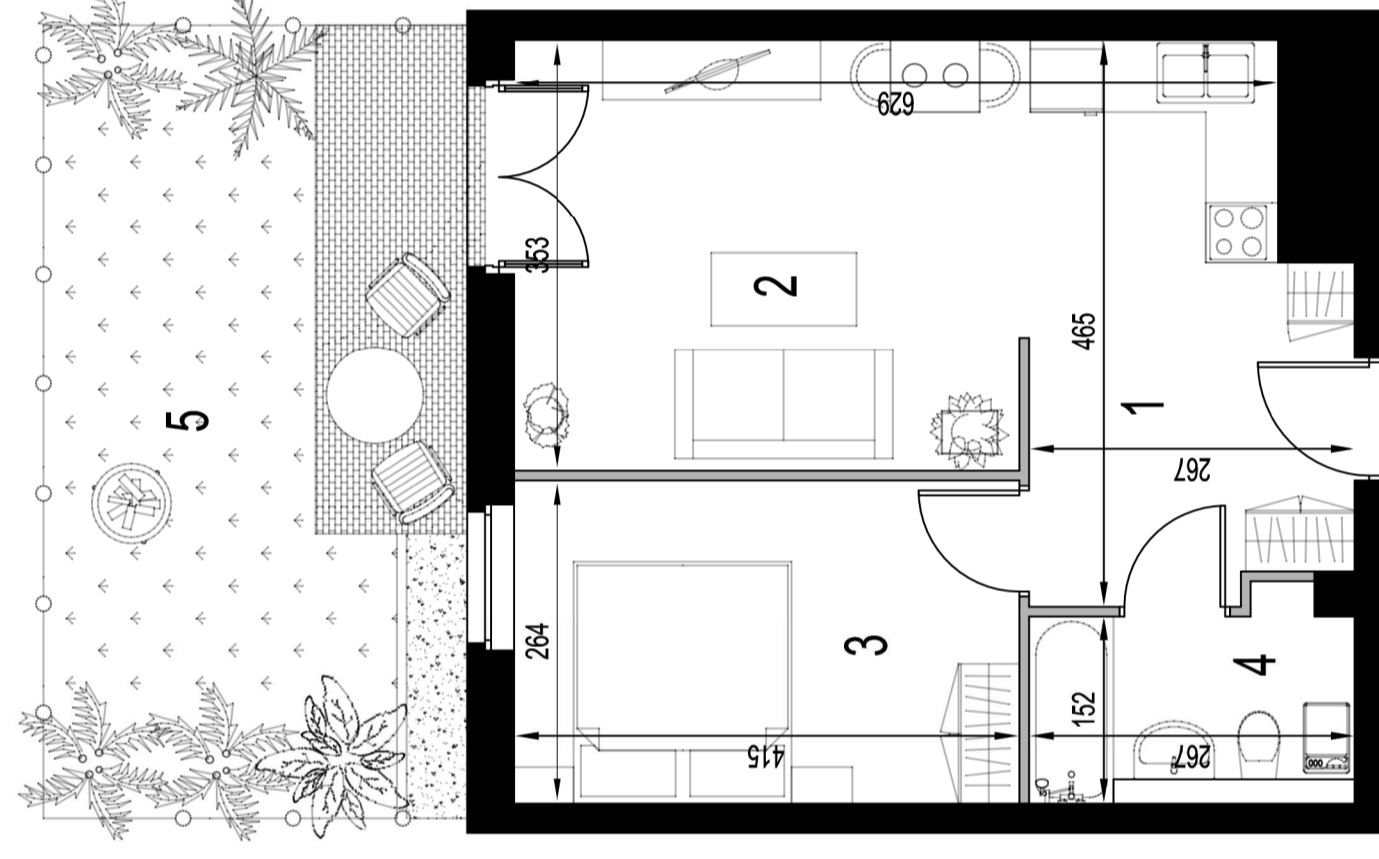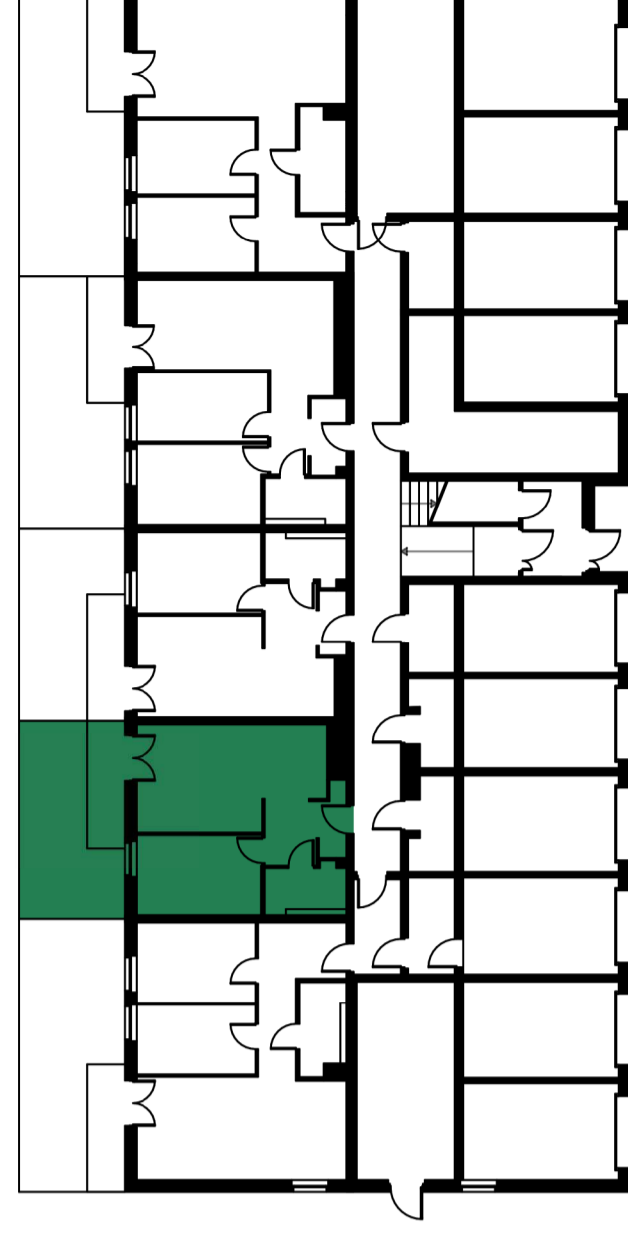

USYTUOWANIE BUDYNKU NA DZIAŁCE

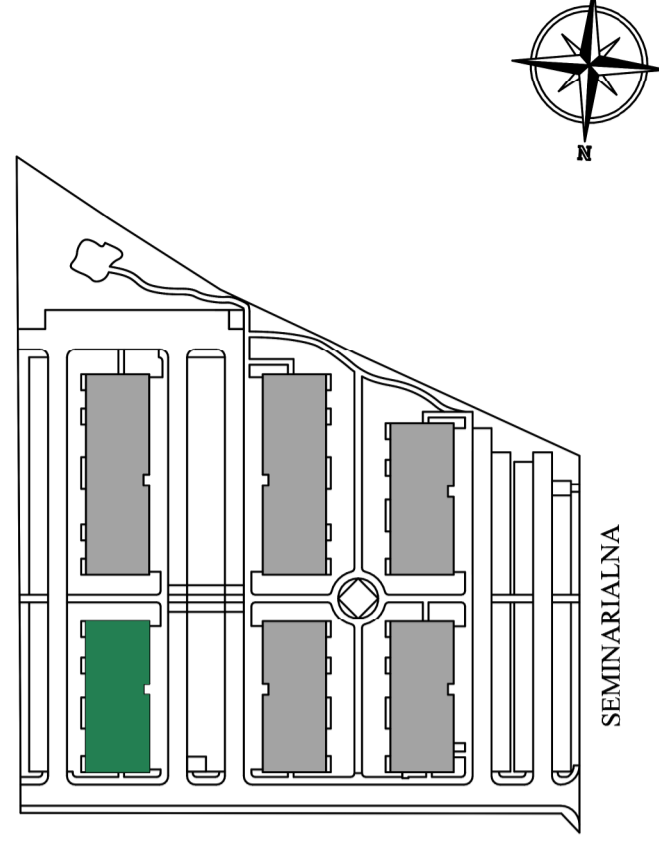

BUDYNEK	4
KONDYGNACJA	PARTER
LICZBA POKOI	2
POWIERZCHNIA	42,43 m²
LICZBA POMIESZCZEŃ	4
OZNACZENIE	4.002

ZESTAWIENIE POWIERZCHNI

1. KOMUNIKACJA	6,94 m²
2. POKÓJ DZIENNY WRAZ Z ANEKSEM KUCH.	19,32 m²
3. SYPIALNIA	11,16 m²
4. ŁAZIENKA	4,34 m²
5. OGRÓDEK W TYM TARAS	22,93 m² 5,25 m²
6. ŚCIANKI DZIAŁOWE NADAJĄCE SIĘ DO DEMONTAŻU	0,67 m²



■ ŚCIANY BEZ MOŻLIWOŚCI DEMONTAŻU
■ ŚCIANY Z MOŻLIWOŚCIĄ DEMONTAŻU

UWAGA:

1. Powierzchnia użytkowa lokalu liczona zgodnie z zasadami zawartymi w specyfikacji normy PN-ISO 3818: 1997, z której wynika, że 83 ust. 2 pkt. 9 Rozporządzenia Ministra Infrastruktury, Substancji i Gospodarki Nieruchomości z dnia 25.04.2012 w sprawie szczegółowego zakresu i formy projektu budowlanego.
2. Powierzchnia użytkowa lokalu jest obliczona w metrach kwadratowych z zaokrągleniem do dwóch miejsc po przecinku, dla wymiarów lokalu w stanie wykończonym na poziomie podłogi, nie licząc balkonów, schodów itp. Dla powierzchni użytkowej lokalu wlicza się powierzchnie elementów nadających się do demontażu (oryg. łazienki, ścianki działowe). Nie są wliczone powierzchnie słoneczne na dachach, tarasy oraz tarasy w demontażu (zamykających).
3. Powierzchnie pomieszczeń oraz wymiary podano z uwzględnieniem łęków. Z. Wykazano powierzchnie na podstawie projektu budowlanego.
4. Powierzchnie i wymiary mogą ulec niewielkim zmianom w toku realizacji projektu. Wynika to z fazy budowlanej - możliwość robót posadowienia.
5. Powierzchnie ofert nie obejmują informacji i nie stanowią oferty handlowej w rozumieniu art. 66 § 1 Kodeksu Cywilnego oraz innych właściwych przepisów prawnych.

BIURO SPRZEDAŻY:

T +48 575 595 354

E sprzedaz@jack-bud.com.pl

W www.nowerogozno.com

Budynek nr 4

ul. Seminarialna

64-610 Rogoźno

INWESTOR:

BUD Sp. z o.o.

ul. Obornicka 352

60-689 Poznań