



NOWE ROGOŹNO

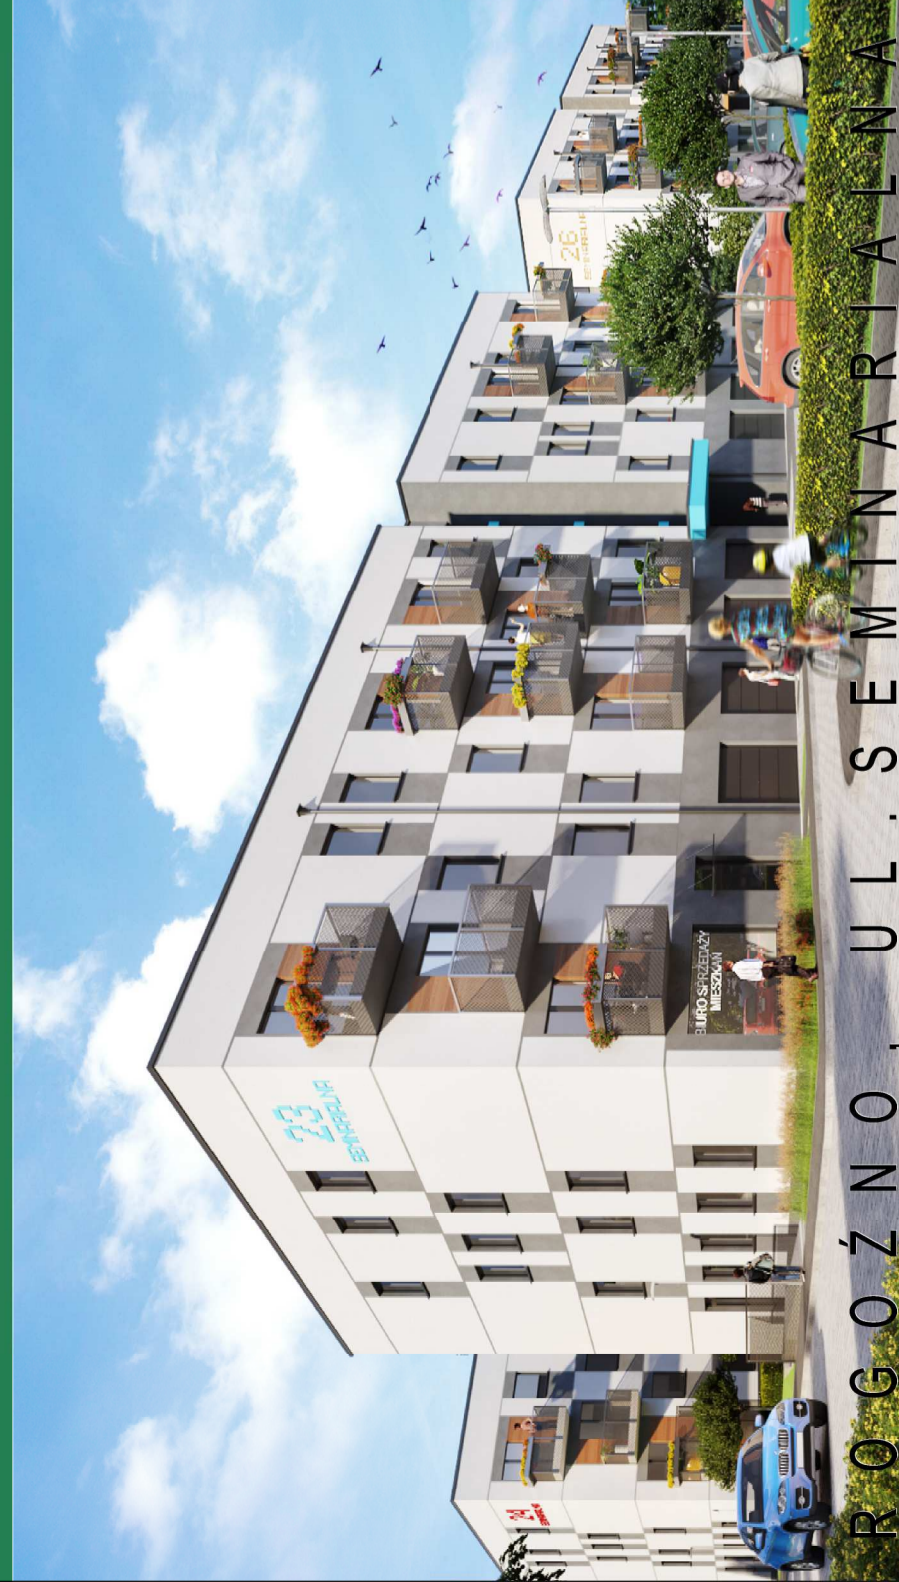



ROGOŹNO, UL. SEMINARIALNA

MIESZKANIE 4.003

USYTUOWANIE LOKALU W BUDYNKU

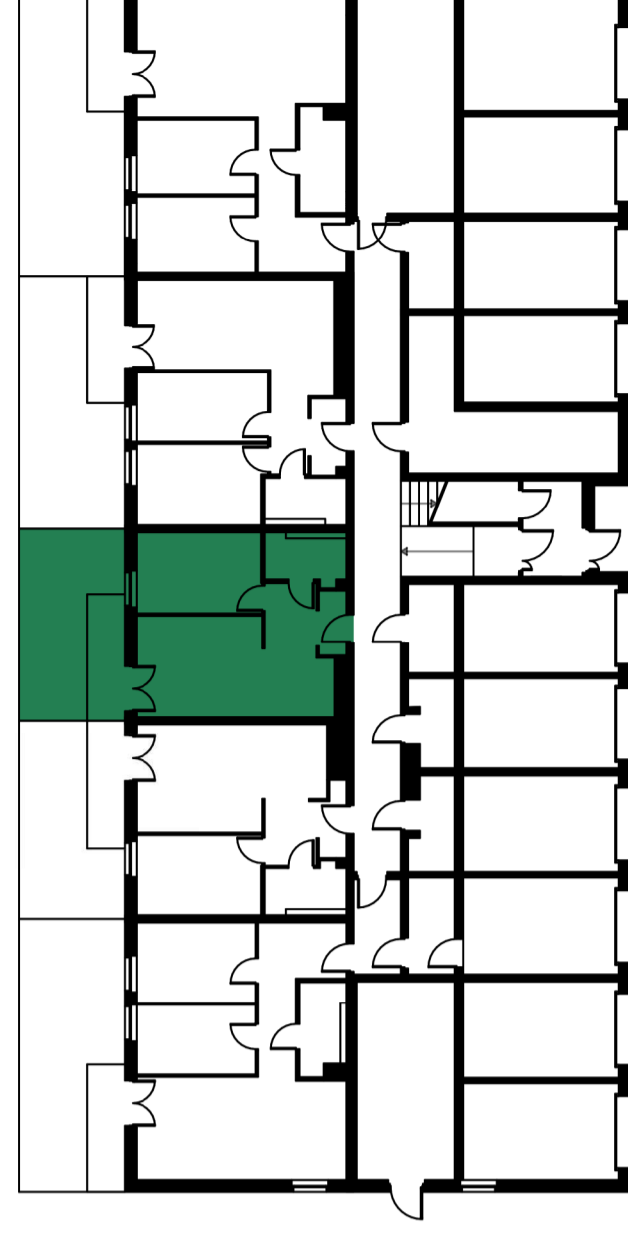

USYTUOWANIE BUDYNKU NA DZIAŁCE

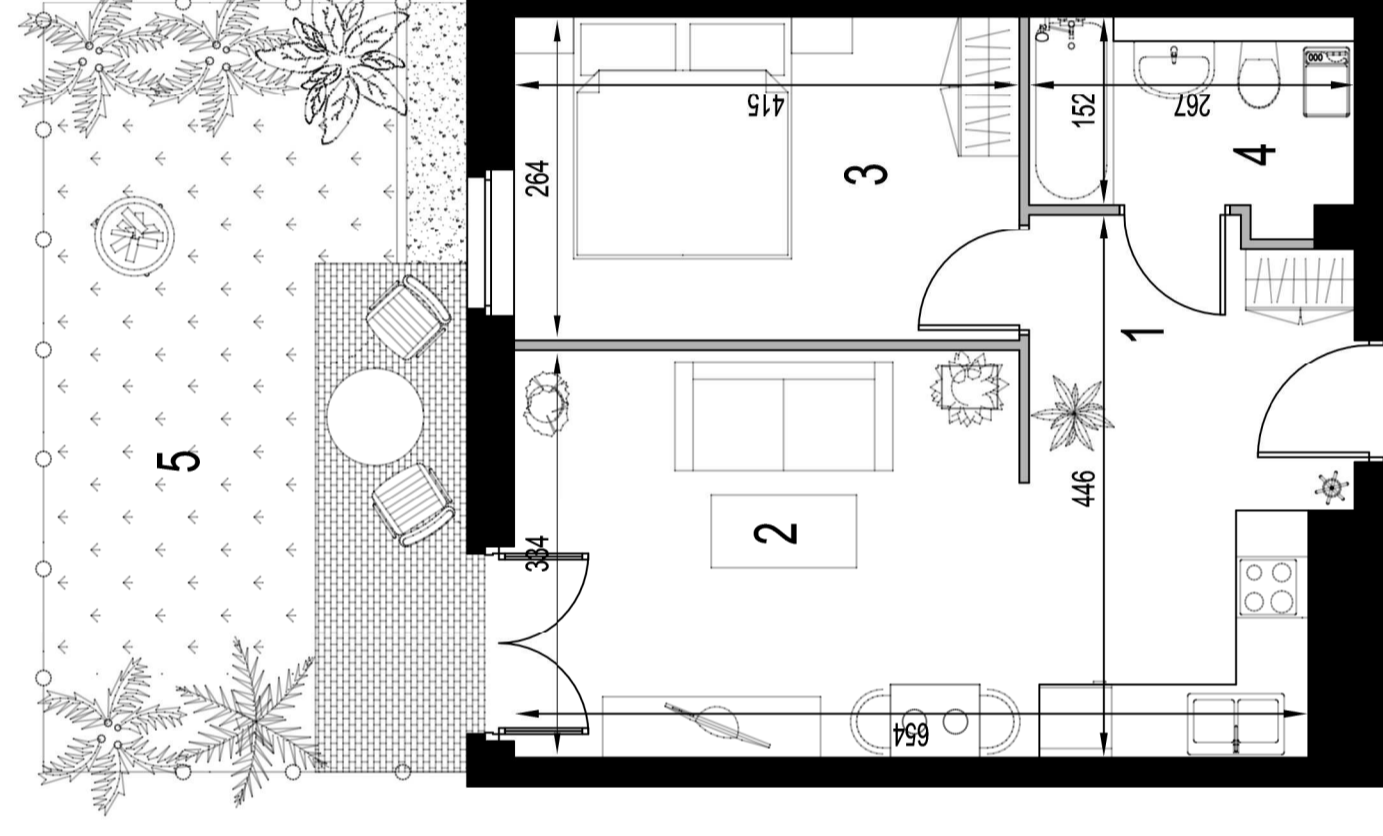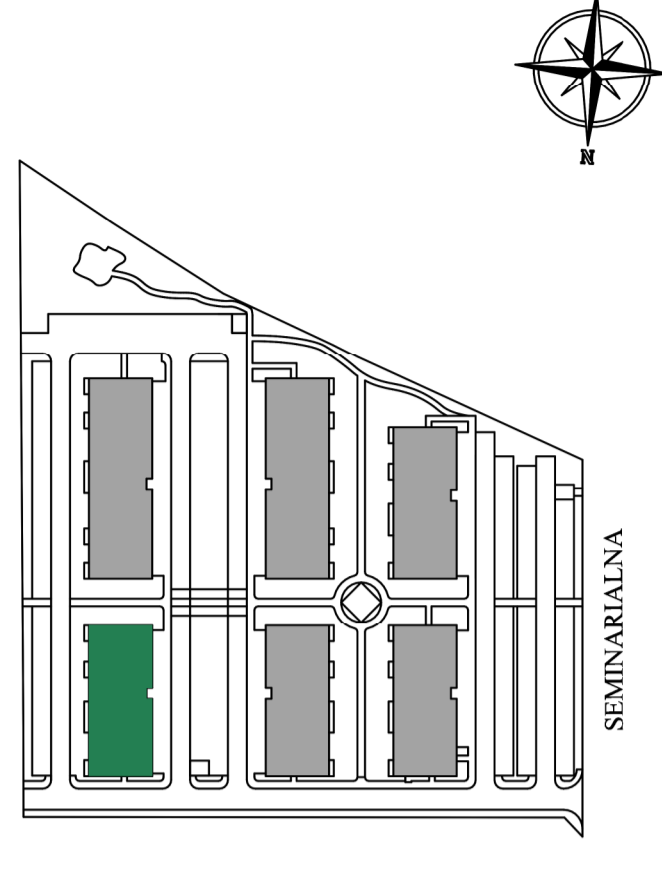

- 1 1/2 0 1 2 3
- ▲
- ŚCIANY BEZ MOŻLIWOŚCI DEMONTAŻU
 - ŚCIANY Z MOŻLIWOŚCIĄ DEMONTAŻU

BUDYNEK	4
KONDYGNACJA	PARTER
LICZBA POKOI	2
POWIERZCHNIA	41,48 m²
LICZBA POMIESZCZEŃ	4
OZNACZENIE	4.003

ZESTAWIENIE POWIERZCHNI

1. KOMUNIKACJA	6,14 m²
2. POKÓJ DZIENNY WRAZ Z ANEKSEM KUCH.	19,18 m²
3. SYPIALNIA	11,15 m²
4. ŁAZIENKA	4,35 m²
5. OGRÓDEK W TYM TARAS	22,26 m² 5,25 m²
6. ŚCIANKI DZIAŁOWE NADAJĄCE SIĘ DO DEMONTAŻU	0,66 m²

UWAGA:

1. Powierzchnia użytkowa lokalu liczona zgodnie z zasadami zawartymi w specyfikacji normy PN-ISO 3813: 1997, z której wynika, że 83 ust. 2 pkt. 9 Rozporządzenia Ministra Infrastruktury, z dnia 25.04.2012, w sprawie szczegółowego zakresu i formy projektu budowlanego.
2. Powierzchnia użytkowa lokalu jest obliczona w metrach kwadratowych z uwzględnieniem grubości ścian, dla wymiarów lokalu w stanie wykończonym na poziomie podłogi, nie licząc listew przypodłogowych, drzwi itp. Do powierzchni użytkowej lokalu wlicza się powierzchnie elementów nadających się do demontażu (drzwi, parapety, ścianki działowe). Nie są wliczone powierzchnie słoneczne na dachach, tarasy oraz tarasy w demontowanych pomieszczeniach.
3. Powierzchnie pomieszczeń oraz wymiary podano z uwzględnieniem tryków. Z tryków usunięto na podstawie projektu budowlanego.
4. Powierzchnie i wymiary mogą ulec niewielkim zmianom w toku realizacji projektu. Wynika to z faktu, że wykonanie robót budowlanych jest procesem dynamicznym.
5. Powierzchnie i wymiary mogą ulec niewielkim zmianom w toku realizacji projektu. Wynika to z faktu, że wykonanie robót budowlanych jest procesem dynamicznym.
6. Powierzchnie i wymiary mogą ulec niewielkim zmianom w toku realizacji projektu. Wynika to z faktu, że wykonanie robót budowlanych jest procesem dynamicznym.

BIURO SPRZEDAŻY:

T +48 575 595 354

E sprzedaz@jack-bud.com.pl

W www.nowerogozno.com

Budynek nr 4

ul. Seminarialna

64-610 Rogoźno

INWESTOR:

BUD Sp. z o.o.

ul. Obornicka 352

60-689 Poznań