




# NOWE ROGOŹNO

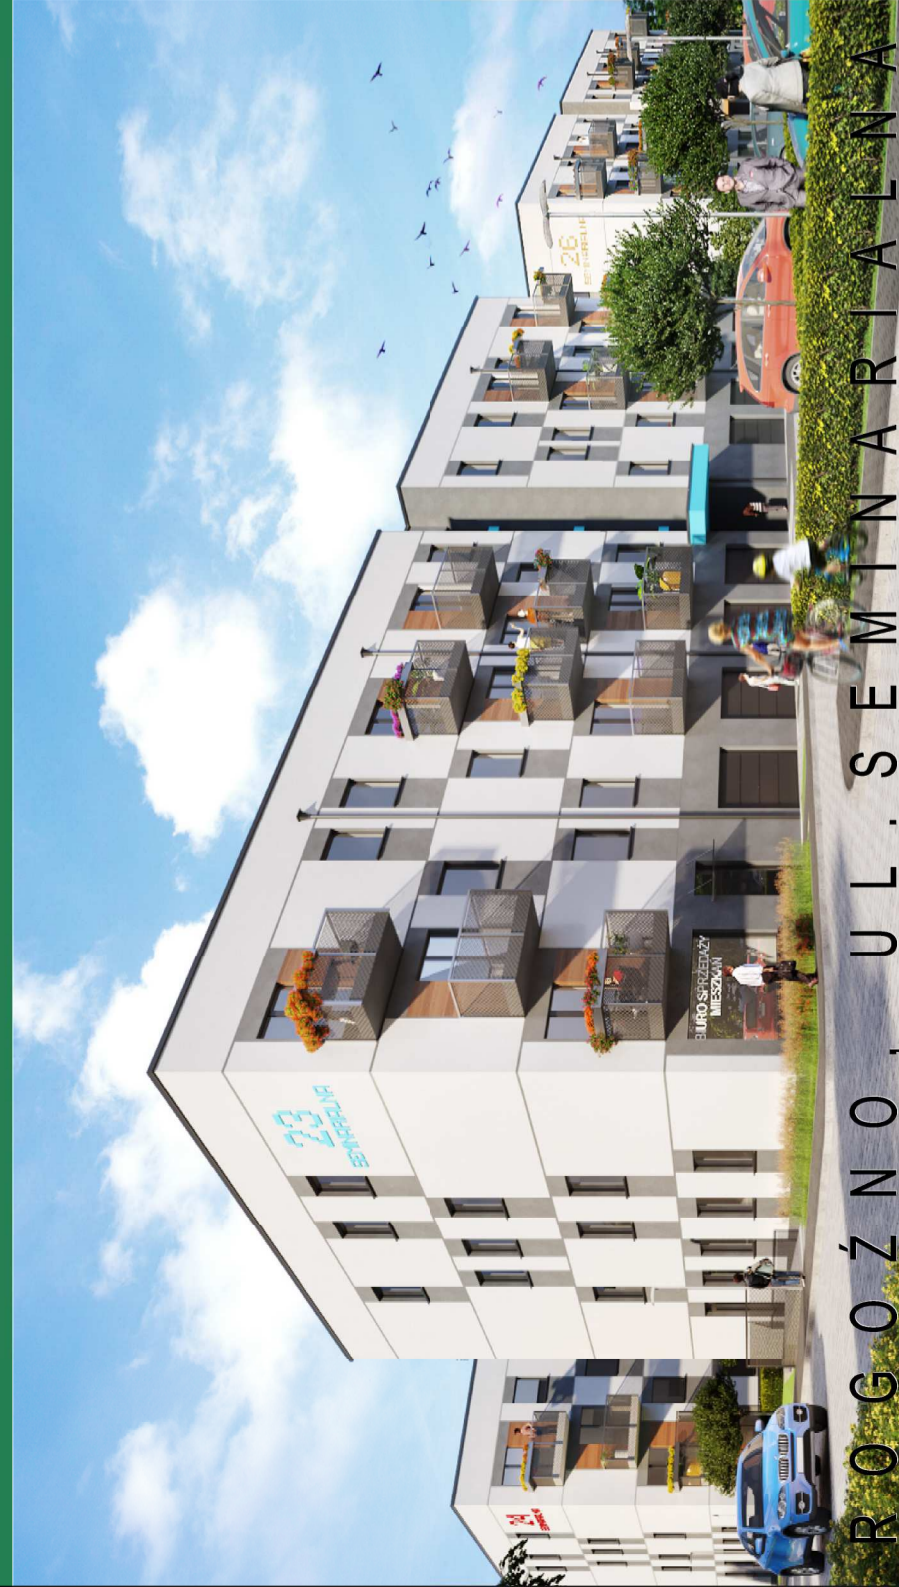


ROGOŹNO, UL. SEMINARIALNA

## MIESZKANIE 4.004

USYTUOWANIE LOKALU W BUDYNKU

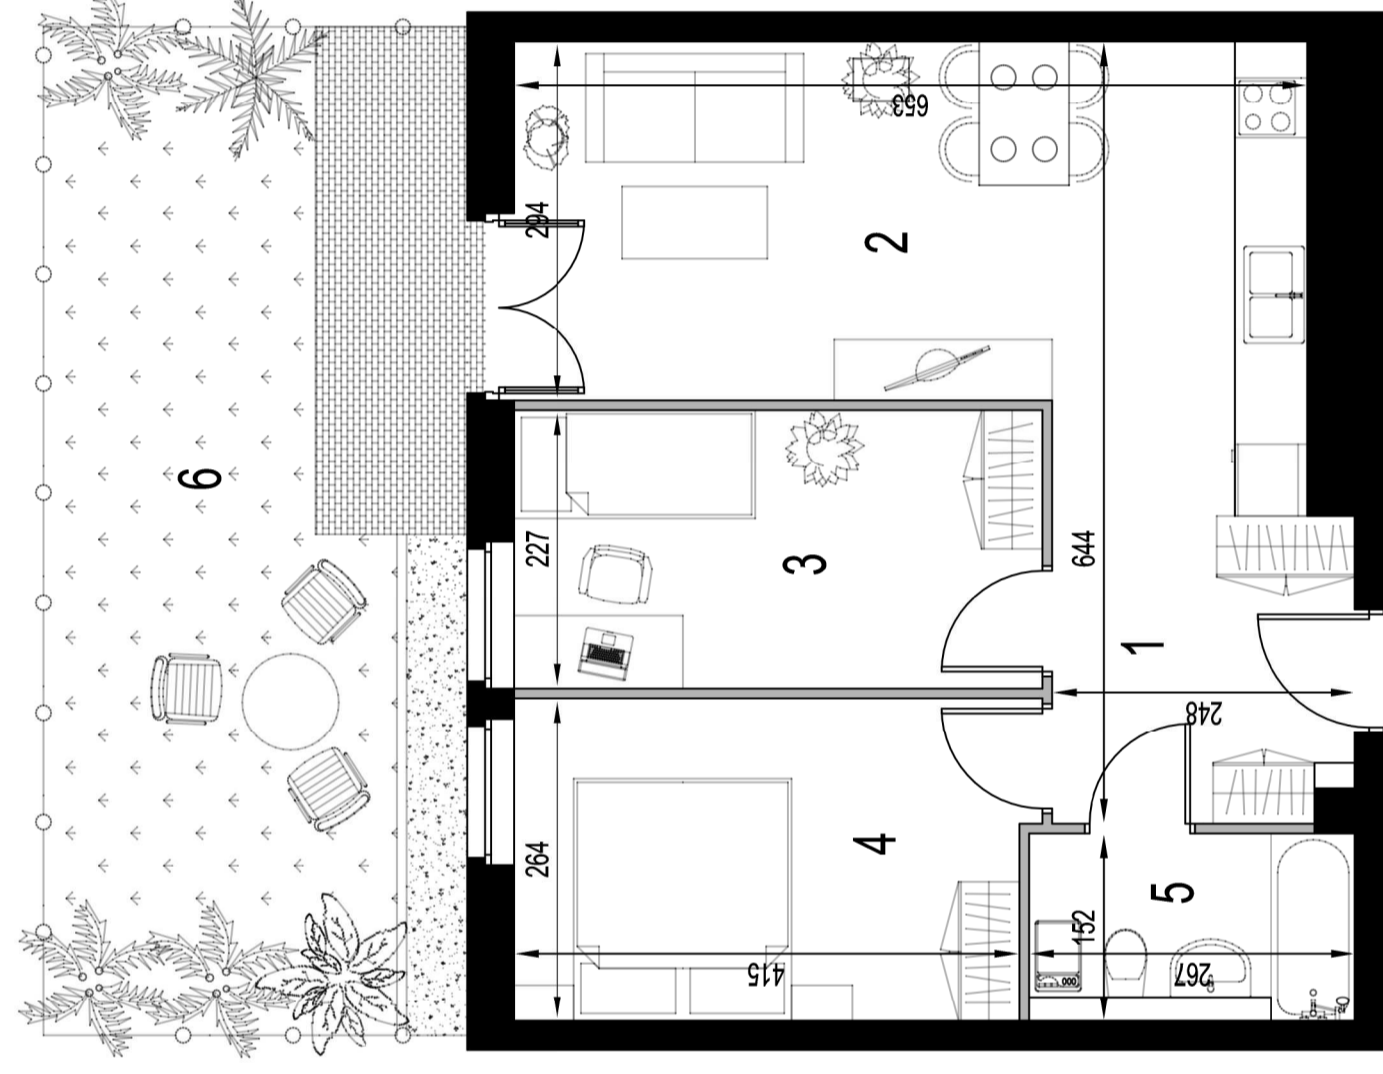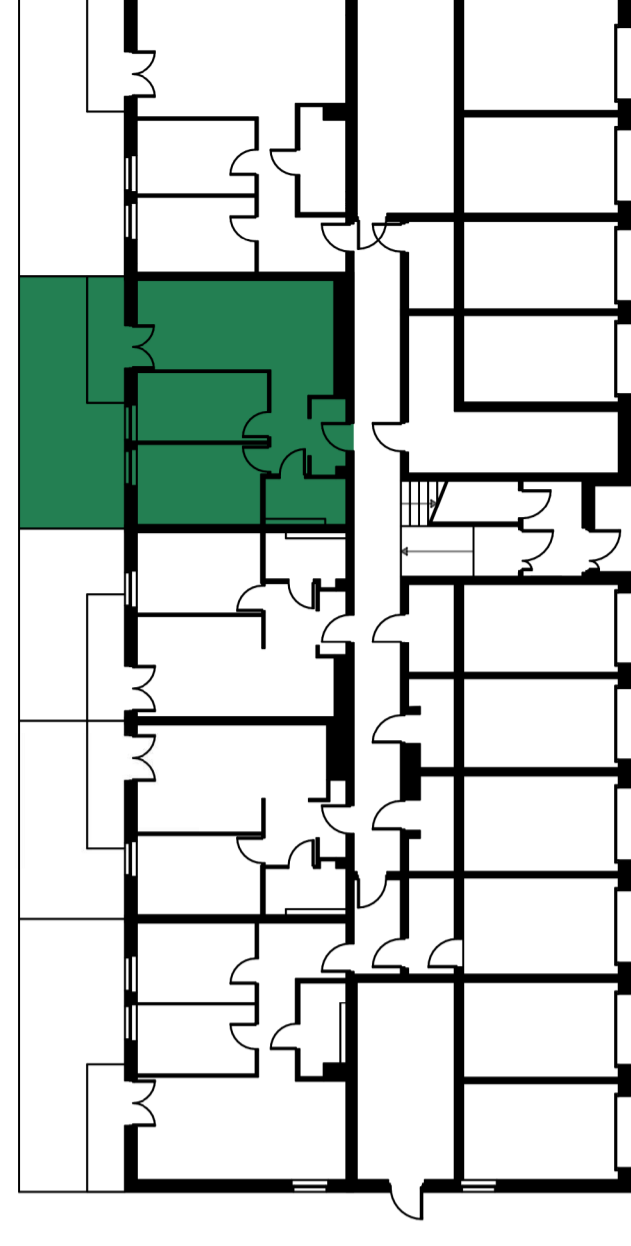

USYTUOWANIE BUDYNKU NA DZIAŁCE

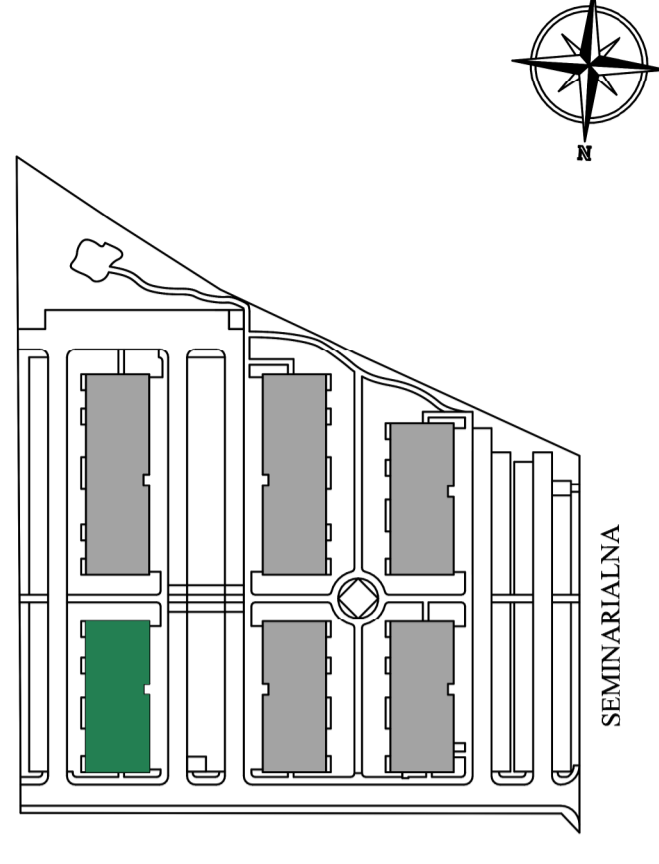

<b>BUDYNEK</b>	<b>4</b>
<b>KONDYGNACJA</b>	<b>PARTER</b>
<b>LICZBA POKOI</b>	<b>3</b>
<b>POWIERZCHNIA</b>	<b>54,42 m<sup>2</sup></b>
<b>LICZBA POMIESZCZEŃ</b>	<b>5</b>
<b>OZNACZENIE</b>	<b>4.004</b>

### ZESTAWIENIE POWIERZCHNI

<b>1. KOMUNIKACJA</b>	<b>6,26 m<sup>2</sup></b>
<b>2. POKÓJ DZIENNY WRAZ Z ANEKSEM KUCH.</b>	<b>21,49 m<sup>2</sup></b>
<b>3. SYPIALNIA</b>	<b>10,05 m<sup>2</sup></b>
<b>4. SYPIALNIA</b>	<b>11,35 m<sup>2</sup></b>
<b>5. ŁAZIENKA</b>	<b>4,19 m<sup>2</sup></b>
<b>6. OGRÓDEK W TYM TARAS</b>	<b>29,19 m<sup>2</sup> 5,25 m<sup>2</sup></b>
<b>7. ŚCIANKI DZIAŁOWE NADAJĄCE SIĘ DO DEMONTAŻU</b>	<b>1,08 m<sup>2</sup></b>



 ŚCIANY BEZ MOŻLIWOŚCI DEMONTAŻU  
 ŚCIANY Z MOŻLIWOŚCIĄ DEMONTAŻU

UWAGA:

1. Powierzchnia użytkowa lokalu liczona zgodnie z zasadami zawartymi w rozporządzeniu Rady Ministrów z dnia 15.01.2007 r. w sprawie szczegółowego zakresu i formy projektu budowlanego. Rozporządzenie Ministra Infrastruktury, Budownictwa i Gospodarki Morskiej z dnia 25.04.2012 r. w sprawie szczegółowego zakresu i formy projektu budowlanego.
2. Powierzchnia użytkowa lokalu jest obliczona w metrach kwadratowych z uwzględnieniem zaokrągleń do dwóch miejsc po przecinku, dla wymiarów lokalu w stanie wykończonym na poziomie podłogi, nie licząc listew przypodłogowych, prógów itp. Dla powierzchni użytkowej lokalu wlicza się powierzchnie elementów nadających się do demontażu (oryg. łazienki, ścianki działowe). Nie są wliczone powierzchnie słoneczne na dachach, tarasy oraz tarasy w demontażu, rampy itp.
3. Powierzchnie pomieszczeń oraz wymiary podano z uwzględnieniem łęgów. Złoty przekrój wykonano na podstawie projektu budowlanego.
4. Powierzchnie i wymiary mogą ulec niewielkim zmianom w toku realizacji projektu. Wynika to z fazy budowlanej – możliwość robót posadowienia.
5. Powierzchnie ofert nie stanowią oferty handlowej w rozumieniu art. 66 § 1 Kodeksu Cywilnego oraz innych właściwych przepisów prawnych.

BIURO SPRZEDAŻY:

T +48 575 595 354

E sprzedaz@jack-bud.com.pl

W www.nowerogozno.com

Budynek nr 4

ul. Seminarialna

64-610 Rogoźno

INWESTOR:

BUD Sp. z o.o.

ul. Obornicka 352

60-689 Poznań