




# NOWE ROGOŹNO

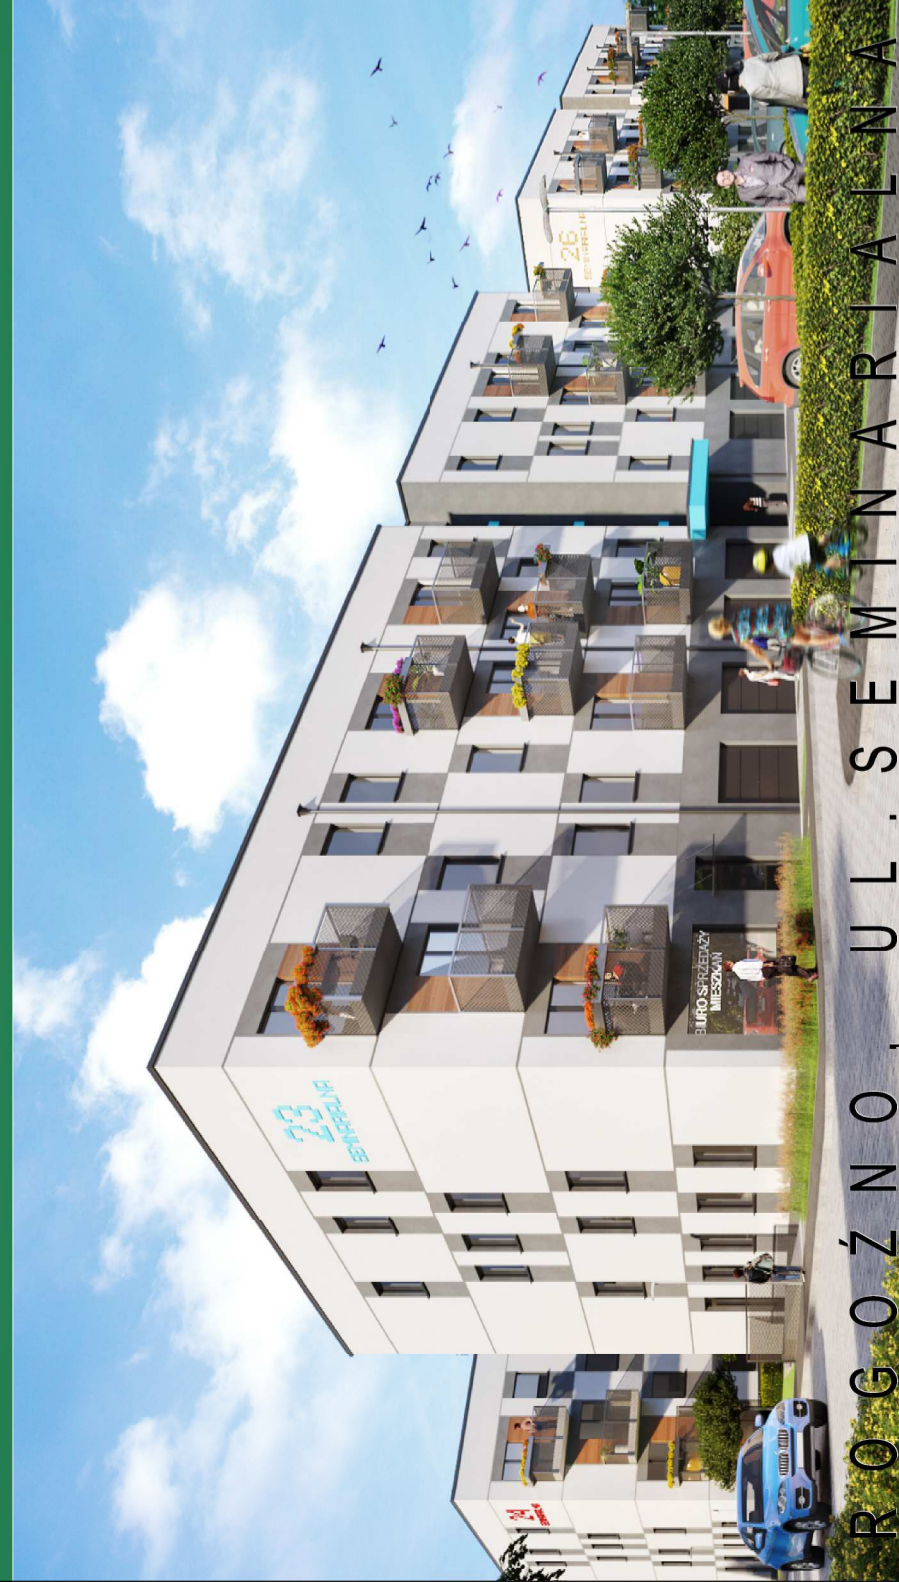


ROGOŹNO, UL. SEMINARIALNA

## MIESZKANIE 4.007

USYTUOWANIE LOKALU W BUDYNKU

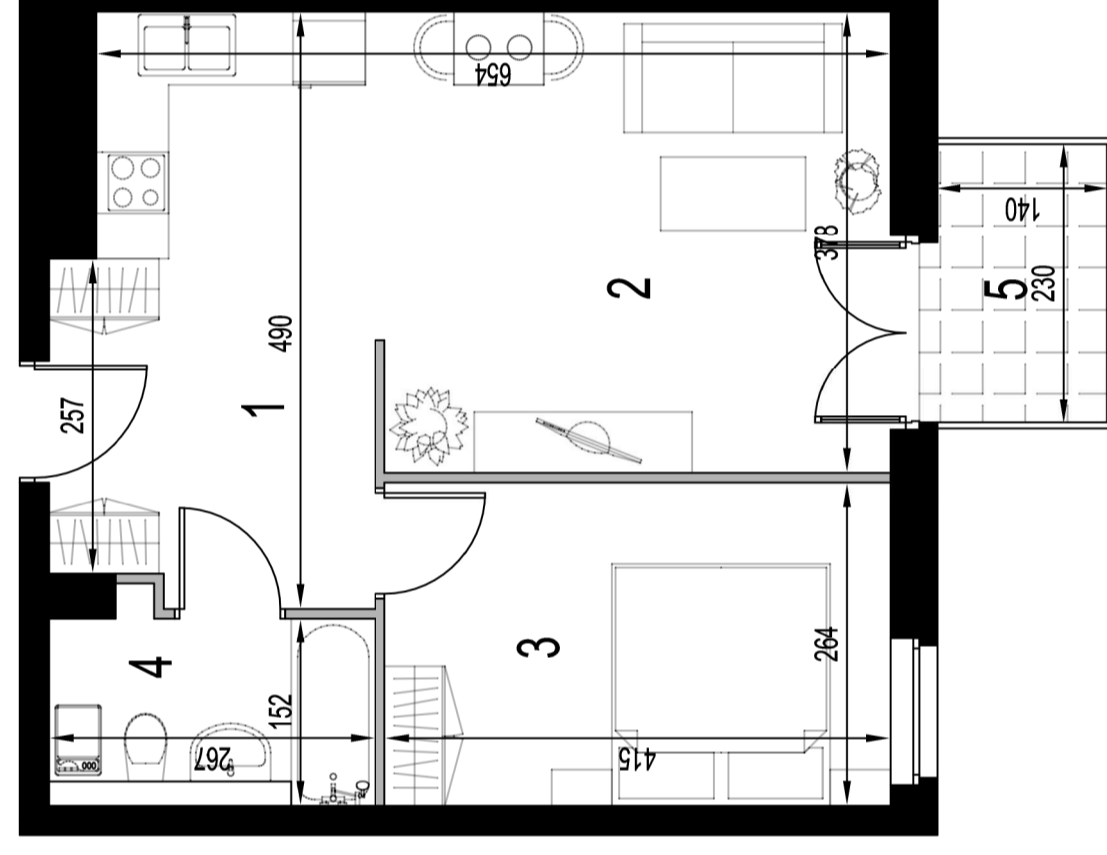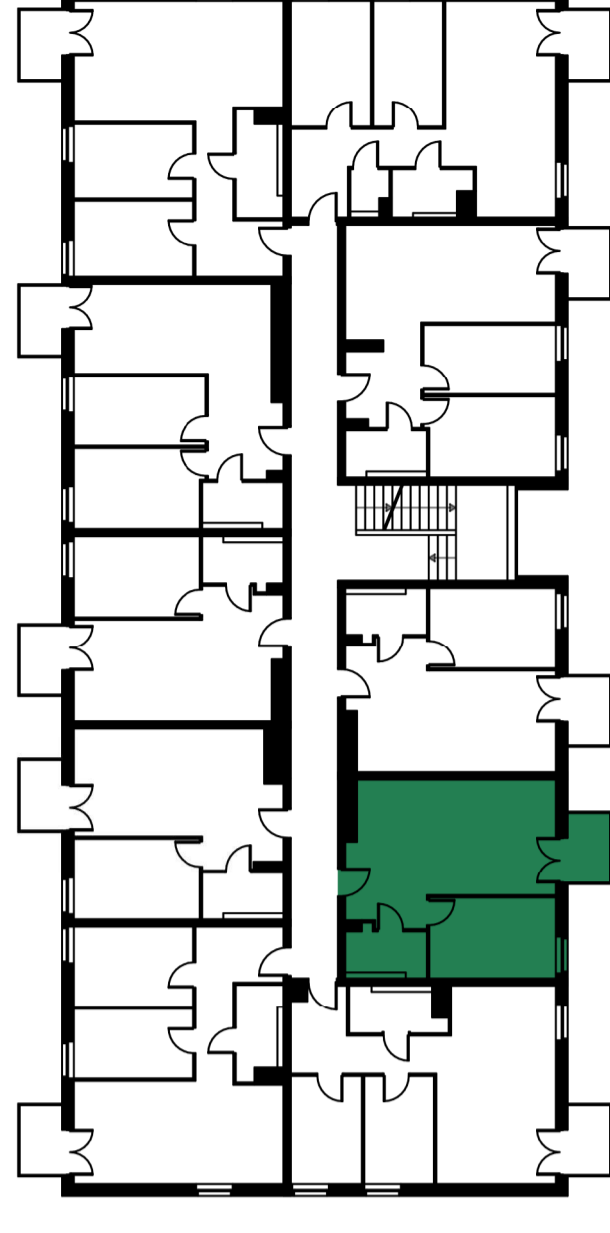

USYTUOWANIE BUDYNKU NA DZIAŁCE

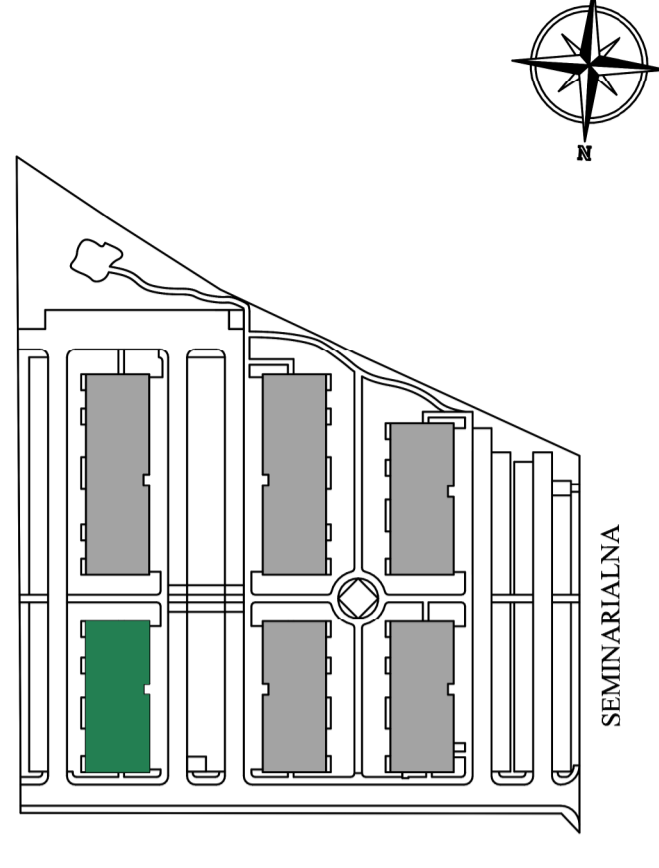

<b>BUDYNEK</b>	<b>4</b>
<b>KONDYGNACJA</b>	<b>1 PIĘTRO</b>
<b>LICZBA POKOI</b>	<b>2</b>
<b>POWIERZCHNIA</b>	<b>44,47 m<sup>2</sup></b>
<b>LICZBA POMIESZCZEŃ</b>	<b>4</b>
<b>OZNACZENIE</b>	<b>4.007</b>

### ZESTAWIENIE POWIERZCHNI

<b>1. KOMUNIKACJA</b>	<b>6,95 m<sup>2</sup></b>
<b>2. POKÓJ DZIENNY WRĄZ Z ANEKSEM KUCH.</b>	<b>21,43 m<sup>2</sup></b>
<b>3. SYPIALNIA</b>	<b>11,15 m<sup>2</sup></b>
<b>4. ŁAZIENKA</b>	<b>4,28 m<sup>2</sup></b>
<b>5. BALKON</b>	<b>3,22 m<sup>2</sup></b>
<b>6. ŚCIANKI DZIAŁOWE NADAJĄCE SIĘ DO DEMONTAŻU</b>	<b>0,66 m<sup>2</sup></b>



■ ŚCIANY BEZ MOŻLIWOŚCI DEMONTAŻU  
■ ŚCIANY Z MOŻLIWOŚCIĄ DEMONTAŻU

UWAGA:

1. Powierzchnia użytkowa lokalu liczona zgodnie z zasadami zawartymi w specyfikacji normy PN-ISO 3813: 1997, z której wynika w §8 ust. 2 pkt. 9. Rozporządzenia Ministra Infrastruktury, Substancji i Gospodarki Morskiej z dnia 25.04.2012 w sprawie szczegółowego zakresu i formy projektu budowlanego.
2. Powierzchnia użytkowa lokalu jest obliczona w metrach kwadratowych z zaokrągleniem do dwóch miejsc po przecinku, do wymiarów lokalu w stanie wykończonym na poziomie podłogi, nie licząc listew przypodłogowych, prętów itp. Do powierzchni użytkowej lokalu wlicza się powierzchnie elementów nadających się do demontażu (drzwi, parapety, ścianki działowe). Nie są wliczone powierzchnie słoneczne na dachach, tarasy oraz tarasy w demontażach zamkniętych.
3. Powierzchnie pomieszczeń oraz wymiary podano z uwzględnieniem prętów. Z. Wykazano porównanie do problematyki projektu budowlanego.
4. Powierzchnie i wymiary mogą się różnić od stanów wykazywanych w rysunku projektu. Wynika to z fazy/budowy – możliwość różnic poziomu.
5. Powierzchnie ofert nie stanowią oferty handlowej w rozumieniu art. 66 §1 Kodeksu Cywilnego oraz innych właściwych przepisów prawnych.

BIURO SPRZEDAŻY:

T +48 575 595 354

E sprzedaz@jack-bud.com.pl

W www.nowerogozno.com

Budynek nr 4

ul. Seminarialna

64-610 Rogoźno

INWESTOR:

BUD Sp. z o.o.

ul. Obornicka 352

60-689 Poznań