



NOWE ROGOŹNO

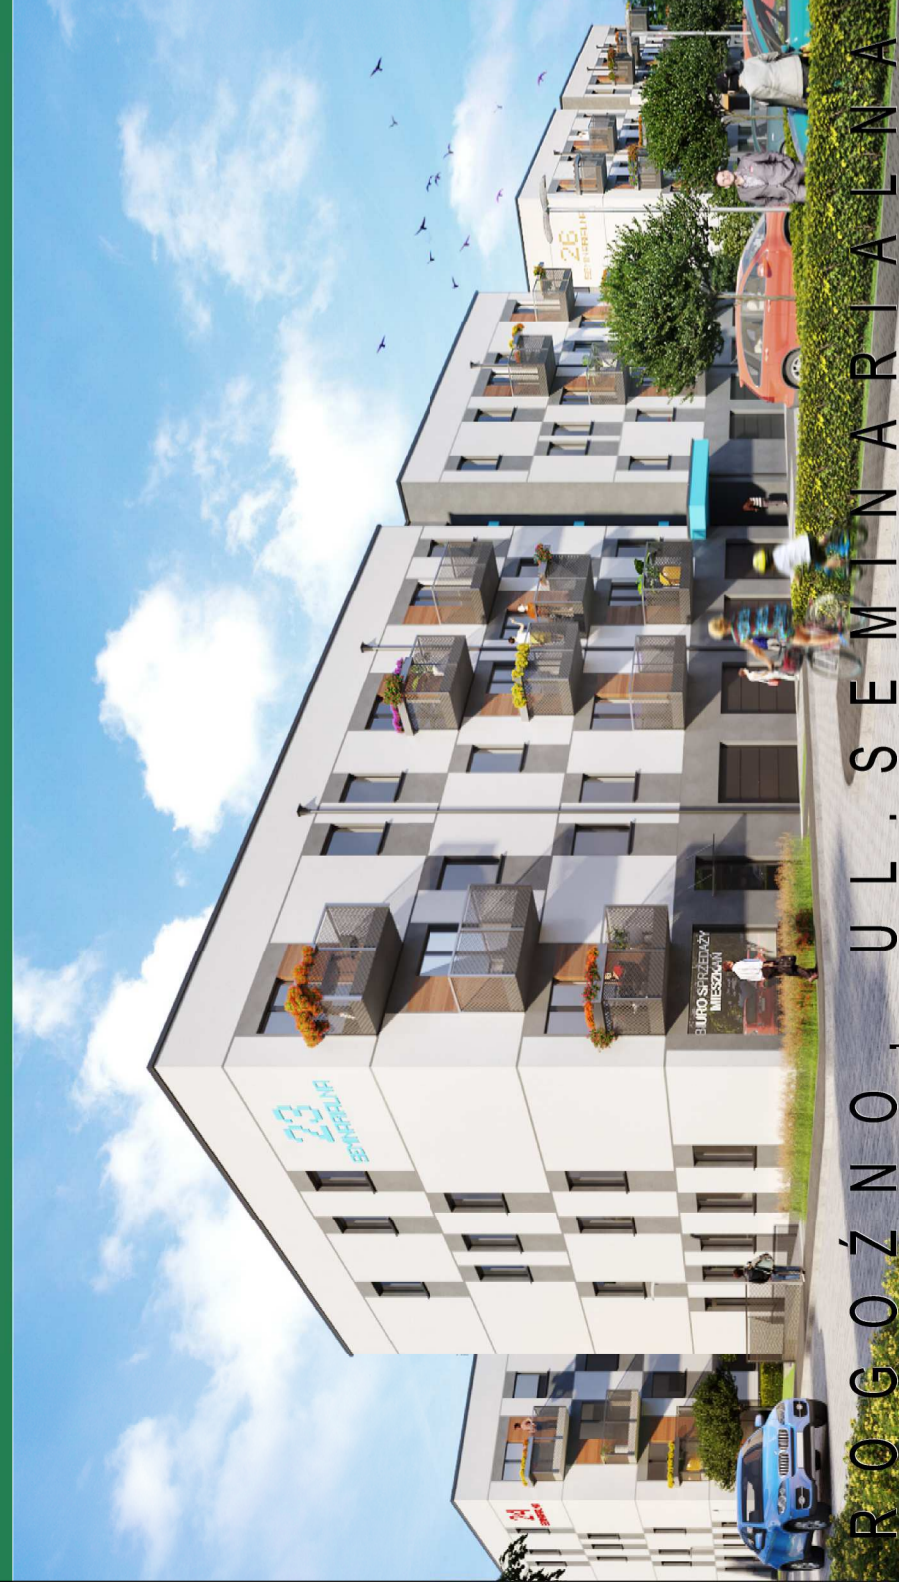

ROGOŹNO, UL. SEMINARIALNA

MIESZKANIE 4.010


USYTUOWANIE LOKALU W BUDYNKU

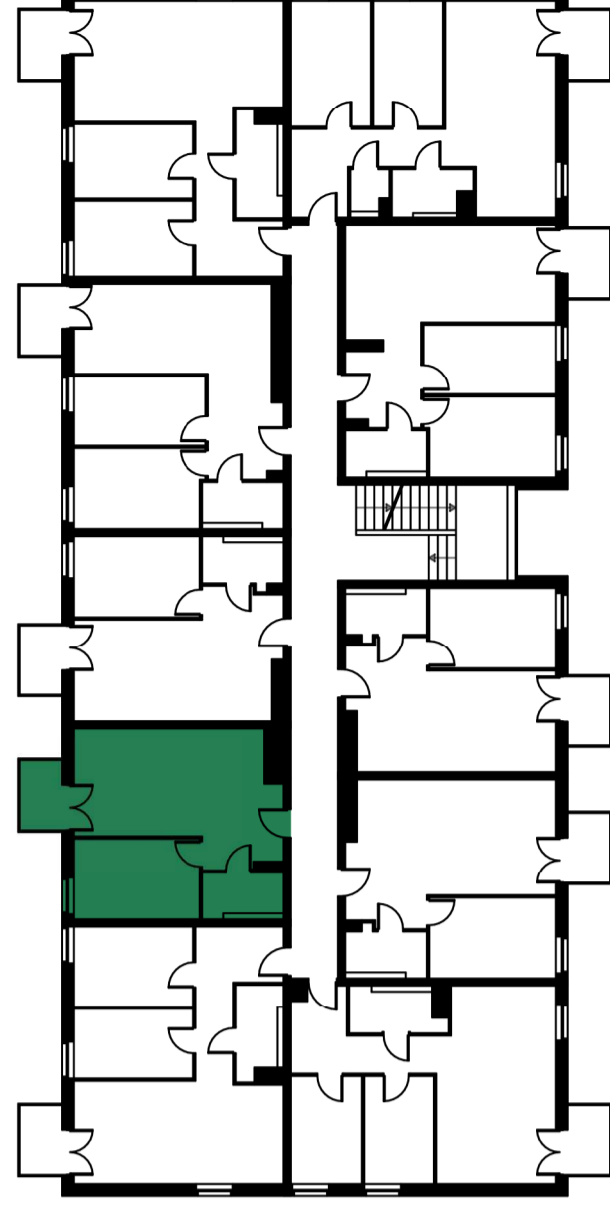

BUDYNEK	4
KONDYGNACJA	1 PIĘTRO
LICZBA POKOI	2
POWIERZCHNIA	42,18 m ²
LICZBA POMIESZCZEŃ	4
OZNACZENIE	4.010


ZESTAWIENIE POWIERZCHNI

1. KOMUNIKACJA	6,94 m ²
2. POKÓJ DZIENNY WRĄZ Z ANEKSEM KUCH.	19,32 m ²
3. SYPIALNIA	11,14 m ²
4. ŁAZIENKA	4,18 m ²
5. BALKON	3,22 m ²
6. ŚCIANKI DZIAŁOWE NADAJĄCE SIĘ DO DEMONTAŻU	0,60 m ²

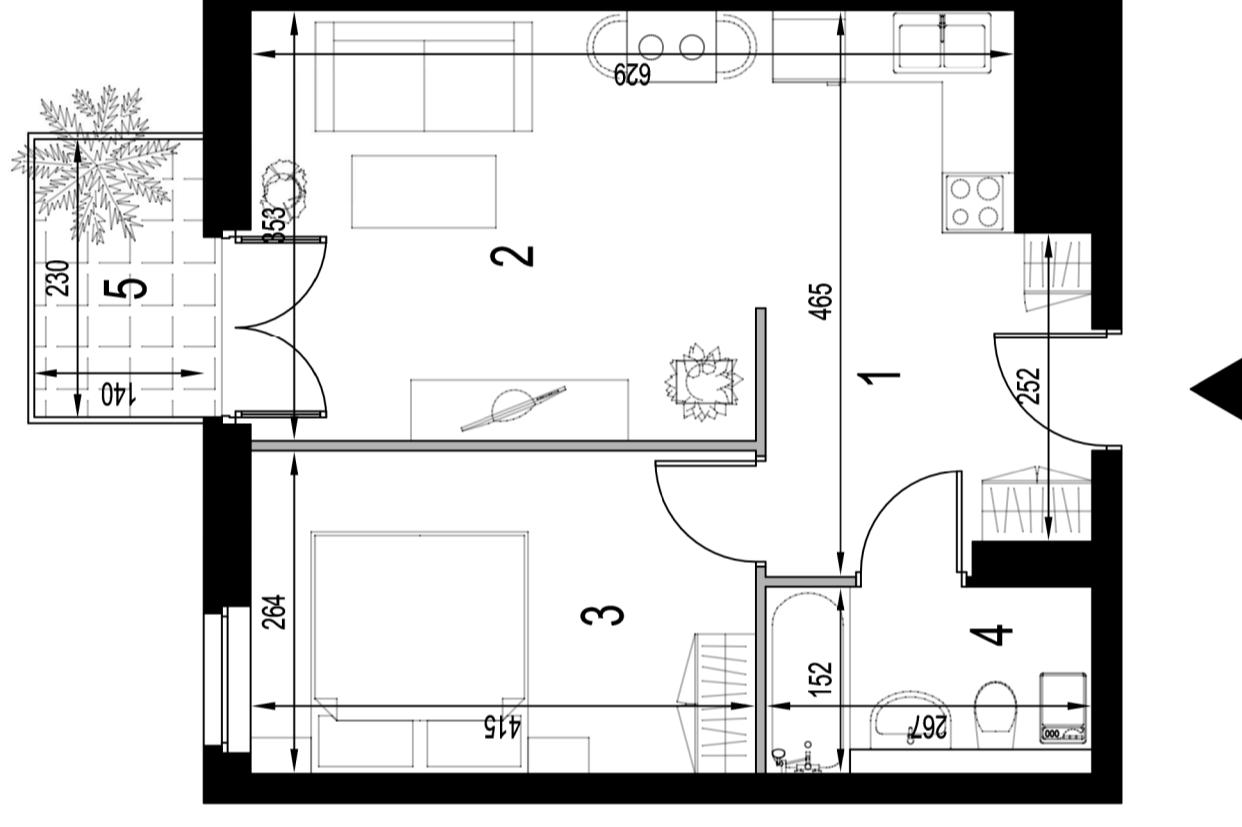

■ ŚCIANY BEZ MOŻLIWOŚCI DEMONTAŻU
■ ŚCIANY Z MOŻLIWOŚCIĄ DEMONTAŻU

USYTUOWANIE BUDYNKU NA DZIAŁCE

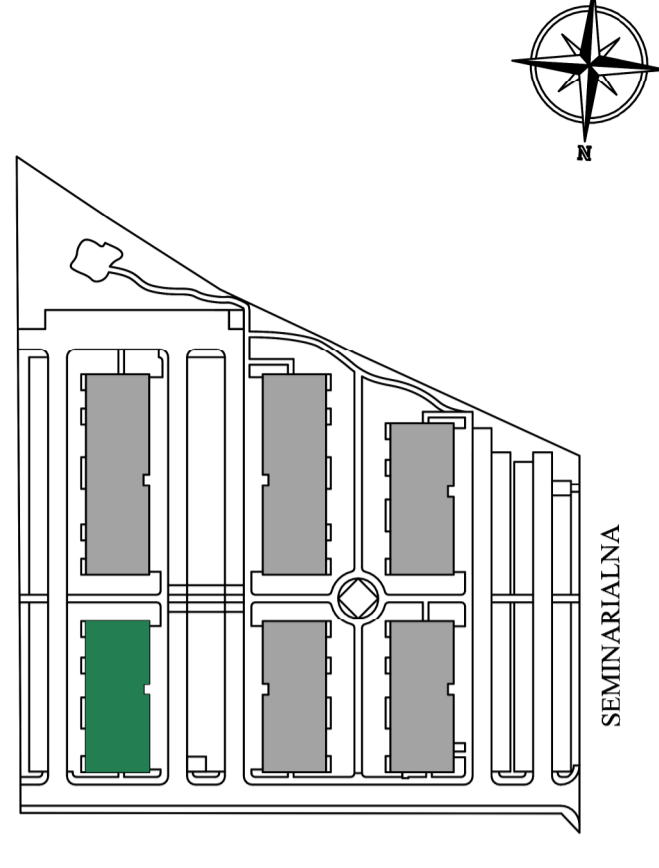

UWAGA:

1. Powierzchnia użytkowa lokalu liczona zgodnie z zasadami zawartymi w specyfikacji normy PN-ISO 3834: 1997, na której ma być wykonany robót budowlany. Rozporządzenie Ministra Infrastruktury, Budownictwa i Gospodarki Morskiej z dnia 25.04.2012 r. w sprawie szczegółowego zakresu i formy projektu budowlanego.
2. Powierzchnia użytkowa lokalu jest obliczona w metrach kwadratowych z uwzględnieniem powierzchni do dwóch miejsc po przekroju, do wymiarów lokalu w stanie wykończonym na poziomie podłogi, nie licząc listew przypodłogowych, prętów itp. Do powierzchni użytkowej lokalu wlicza się powierzchnie elementów nadających się do demontażu (drzwi, łazienki, ścianki działowe). Nie są wliczone powierzchnie słoneczne na dachach, tarasy oraz tarasy w ściankach zewnętrznych.
3. Powierzchnie pomieszczeń oraz wymiary podano z uwzględnieniem prętów. Z. Typizacji opracowano na podstawie projektu budowlanego.
4. Powierzchnie i wymiary mogą się różnić od stanów wykazywanych na rysunkach projektu. Wynika to z fazy budowy – możliwość różnic poziomu.
5. Powierzchnie ofert nie stanowią oferty handlowej w rozumieniu art. 66 §1 Kodeksu Cywilnego oraz innych właściwych przepisów prawnych.

BIURO SPRZEDAŻY:

T +48 575 595 354

E sprzedaz@jack-bud.com.pl

W www.nowerogozno.com

Budynek nr 4

ul. Seminarialna

64-610 Rogoźno

INWESTOR:

BUD Sp. z o.o.

ul. Obornicka 352

60-689 Poznań