



# NOWE ROGOŹNO

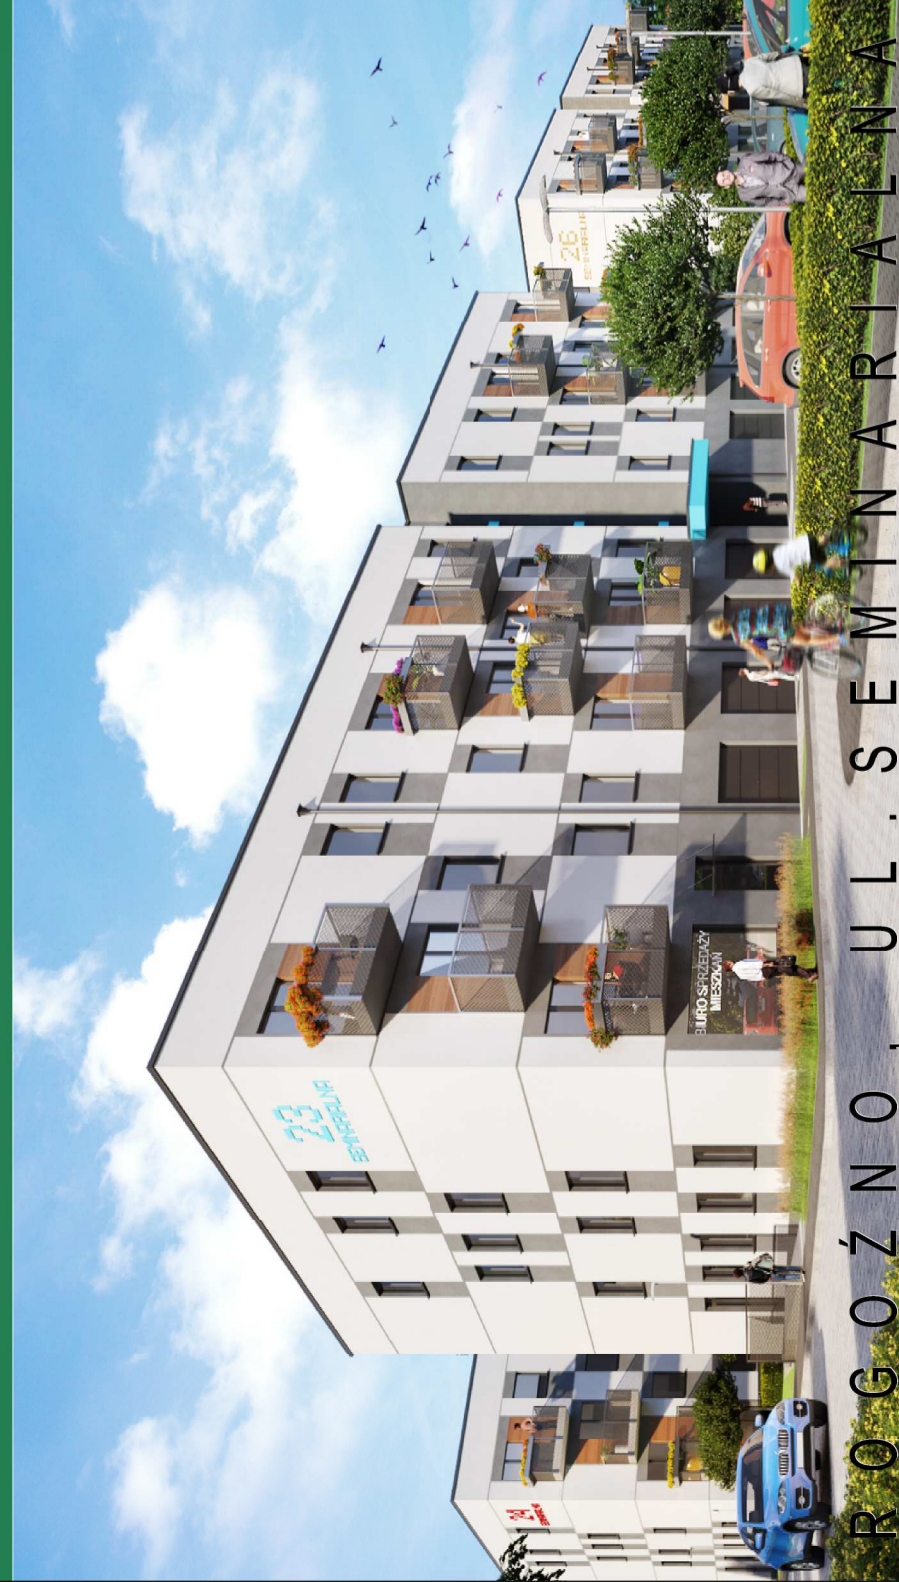

ROGOŹNO, UL. SEMINARIALNA

## MIESZKANIE 4.011


USYTUOWANIE LOKALU W BUDYNKU

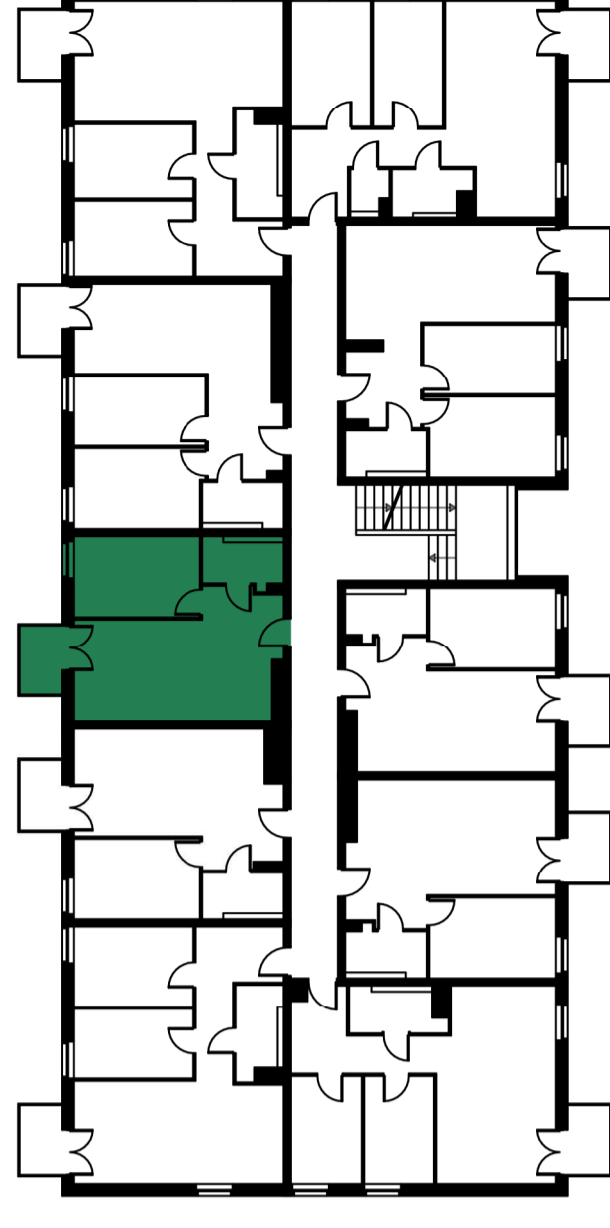

<b>BUDYNEK</b>	4
<b>KONDYGNACJA</b>	1 PIĘTRO
<b>LICZBA POKOI</b>	2
<b>POWIERZCHNIA</b>	41,41 m <sup>2</sup>
<b>LICZBA POMIESZCZEŃ</b>	4
<b>OZNACZENIE</b>	4.011


### ZESTAWIENIE POWIERZCHNI

<b>1. KOMUNIKACJA</b>	6,14 m <sup>2</sup>
<b>2. POKÓJ DZIENNY WRĄZ Z ANEKSEM KUCH.</b>	19,18 m <sup>2</sup>
<b>3. SYPIALNIA</b>	11,15 m <sup>2</sup>
<b>4. ŁAZIENKA</b>	4,28 m <sup>2</sup>
<b>5. BALKON</b>	3,22 m <sup>2</sup>
<b>6. ŚCIANKI DZIAŁOWE NADAJĄCE SIĘ DO DEMONTAŻU</b>	0,66 m <sup>2</sup>

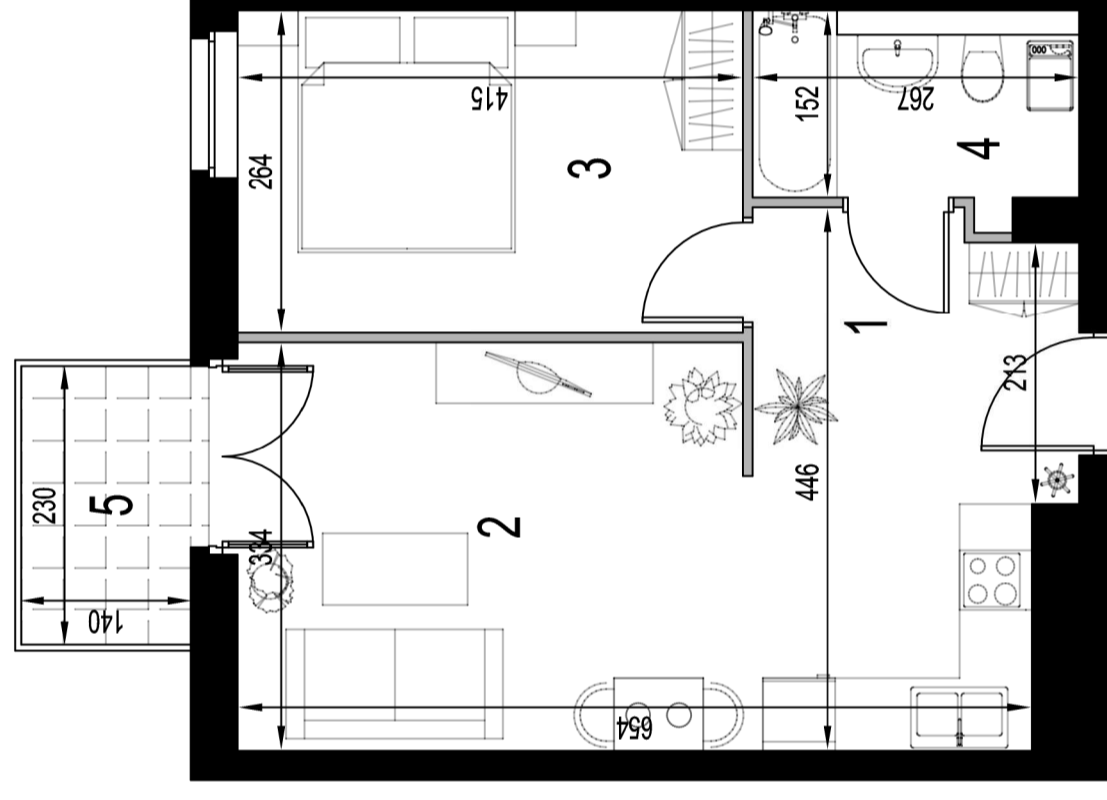

■ ŚCIANY BEZ MOŻLIWOŚCI DEMONTAŻU  
■ ŚCIANY Z MOŻLIWOŚCIĄ DEMONTAŻU

USYTUOWANIE BUDYNKU NA DZIAŁCE

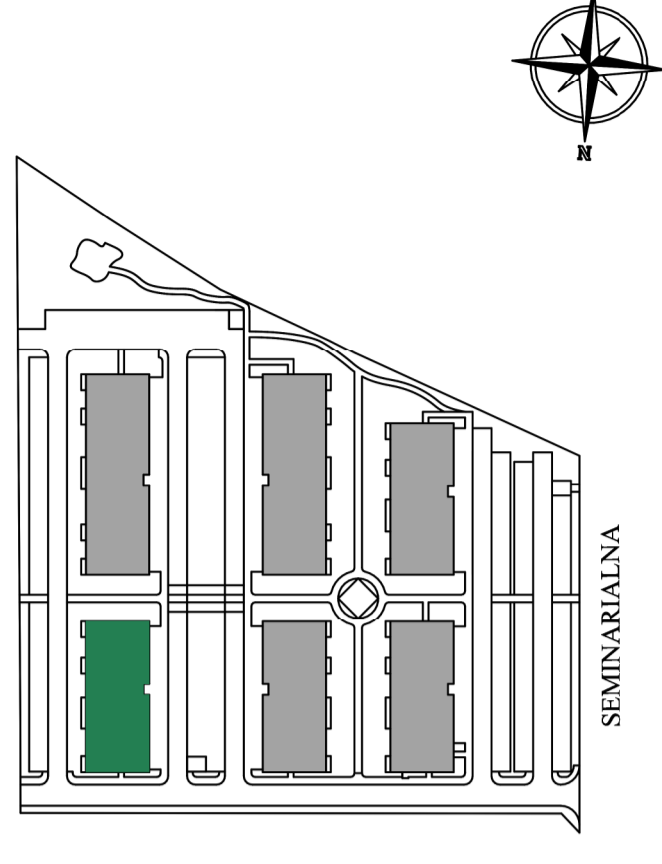

UWAGA:

1. Powierzchnia użytkowa lokalu liczona zgodnie z zasadami zawartymi w specyfikacji normy PN-ISO 3818: 1997, na której mowa w §8 ust. 2 pkt. 9 Rozporządzenia Ministra Infrastruktury, Substancji i Gospodarki Morskiej z dnia 25.04.2012 w sprawie szczegółowego zakresu i formy projektu budowlanego.
2. Powierzchnia użytkowa lokalu jest obliczona w metrach kwadratowych z zaokrągleniem do dwóch miejsc po przecinku, do wymiarów lokalu w stanie wykończonym na poziomie podłogi, nie licząc listew przypodłogowych, prógów itp. Do powierzchni użytkowej lokalu wlicza się powierzchnie elementów nadających się do demontażu (drzwi, parapety, ścianki działowe). Nie są wliczone powierzchnie słoneczne na dachach, tarasy oraz tarasy w demontażach zewnętrznych.
3. Powierzchnie pomieszczeń oraz wymiary podano z uwzględnieniem pryzmki Z. Przekaził opracowanie na podstawie projektu budowlanego.
4. Powierzchnie i wymiary mogą ulec niewielkim zmianom w toku realizacji projektu. Wynika to z fazy/budowy – możliwych różnic poziomów.
5. Powierzchnie ofert nie stanowią oferty handlowej w rozumieniu art. 66 §1 Kodeksu Cywilnego oraz innych właściwych przepisów prawnych.

**BIURO SPRZEDAŻY:**

**T** +48 575 595 354

**E** sprzedaz@jack-bud.com.pl

**W** www.nowerogozno.com

Budynek nr 4

ul. Seminarialna

64-610 Rogoźno

INWESTOR:

BUD Sp. z o.o.

ul. Obornicka 352

60-689 Poznań