



# NOWE ROGOŹNO

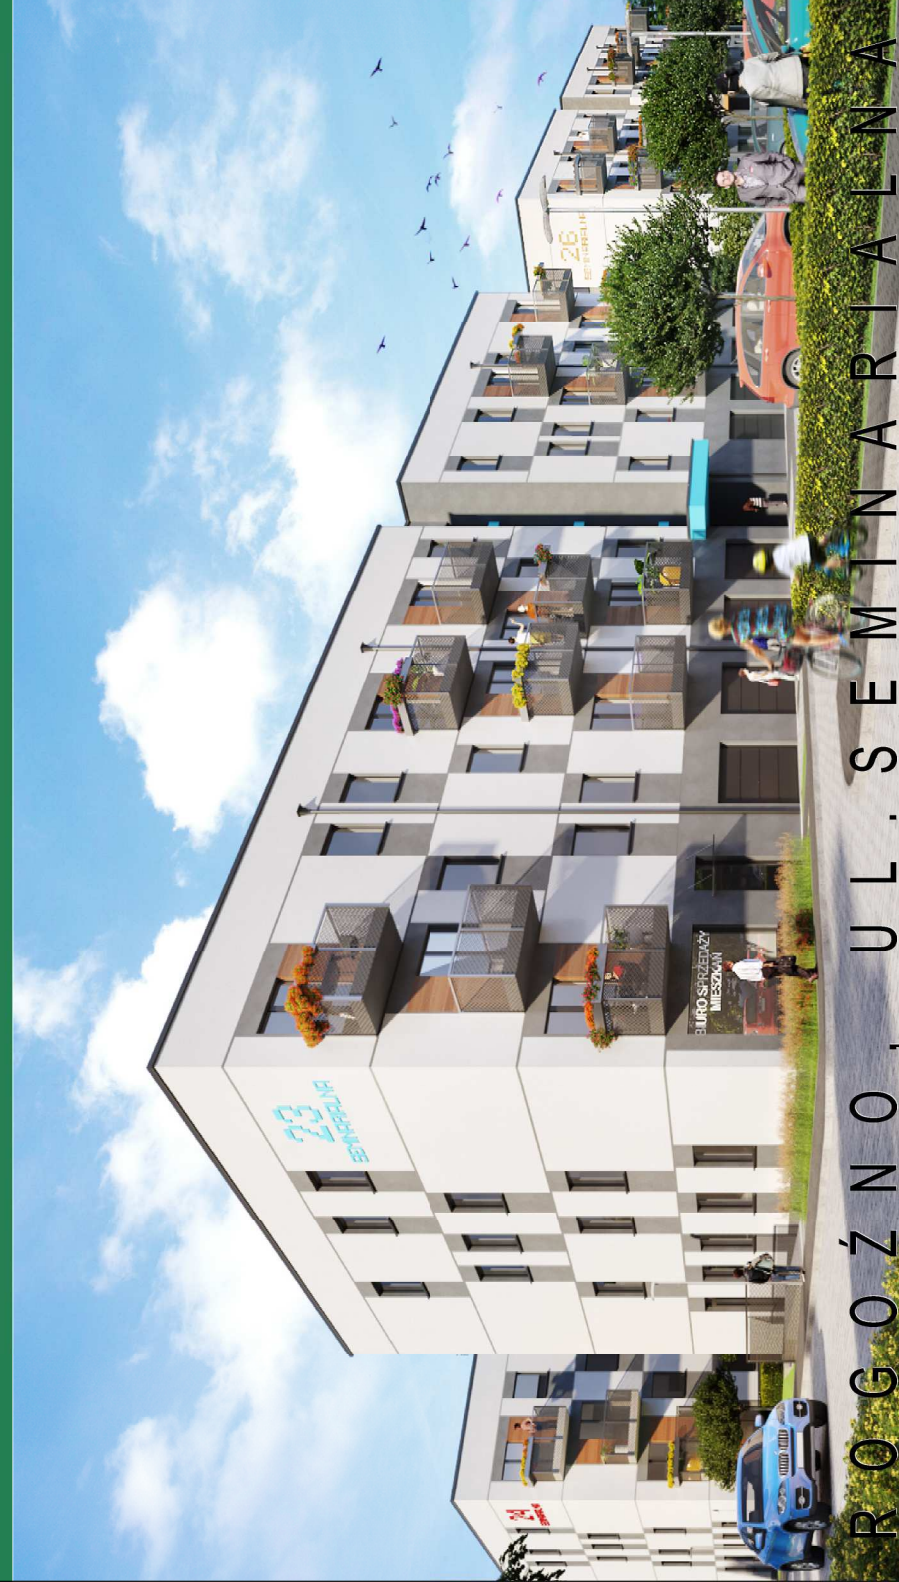



ROGOŹNO, UL. SEMINARIALNA

## MIESZKANIE 4.012

USYTUOWANIE LOKALU W BUDYNKU

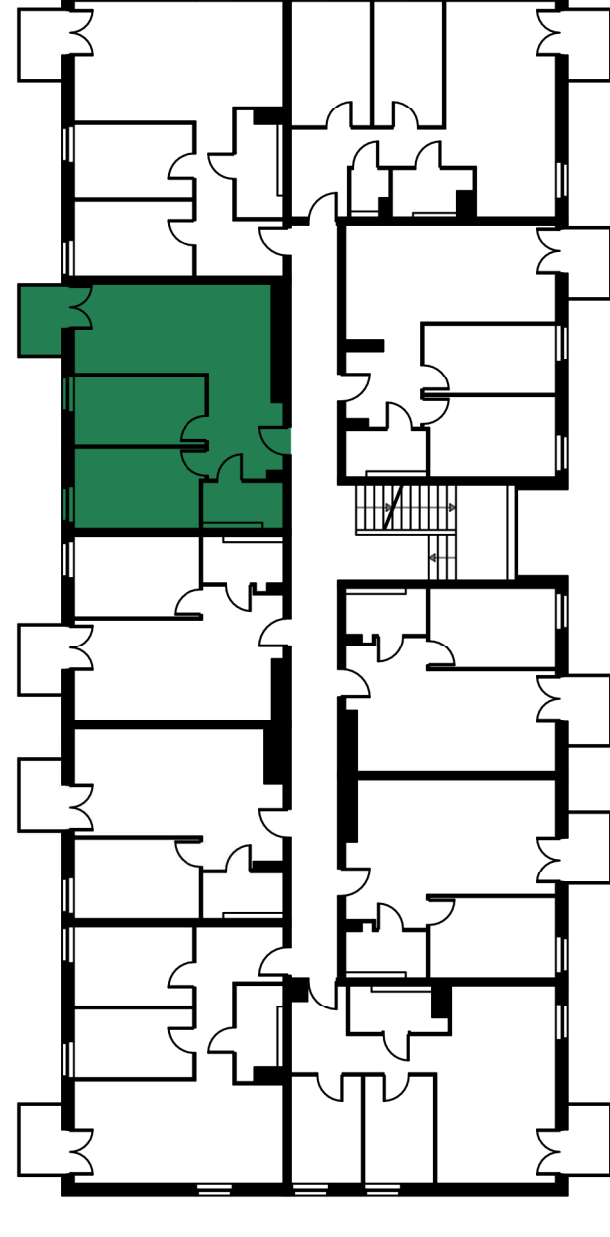

USYTUOWANIE BUDYNKU NA DZIAŁCE

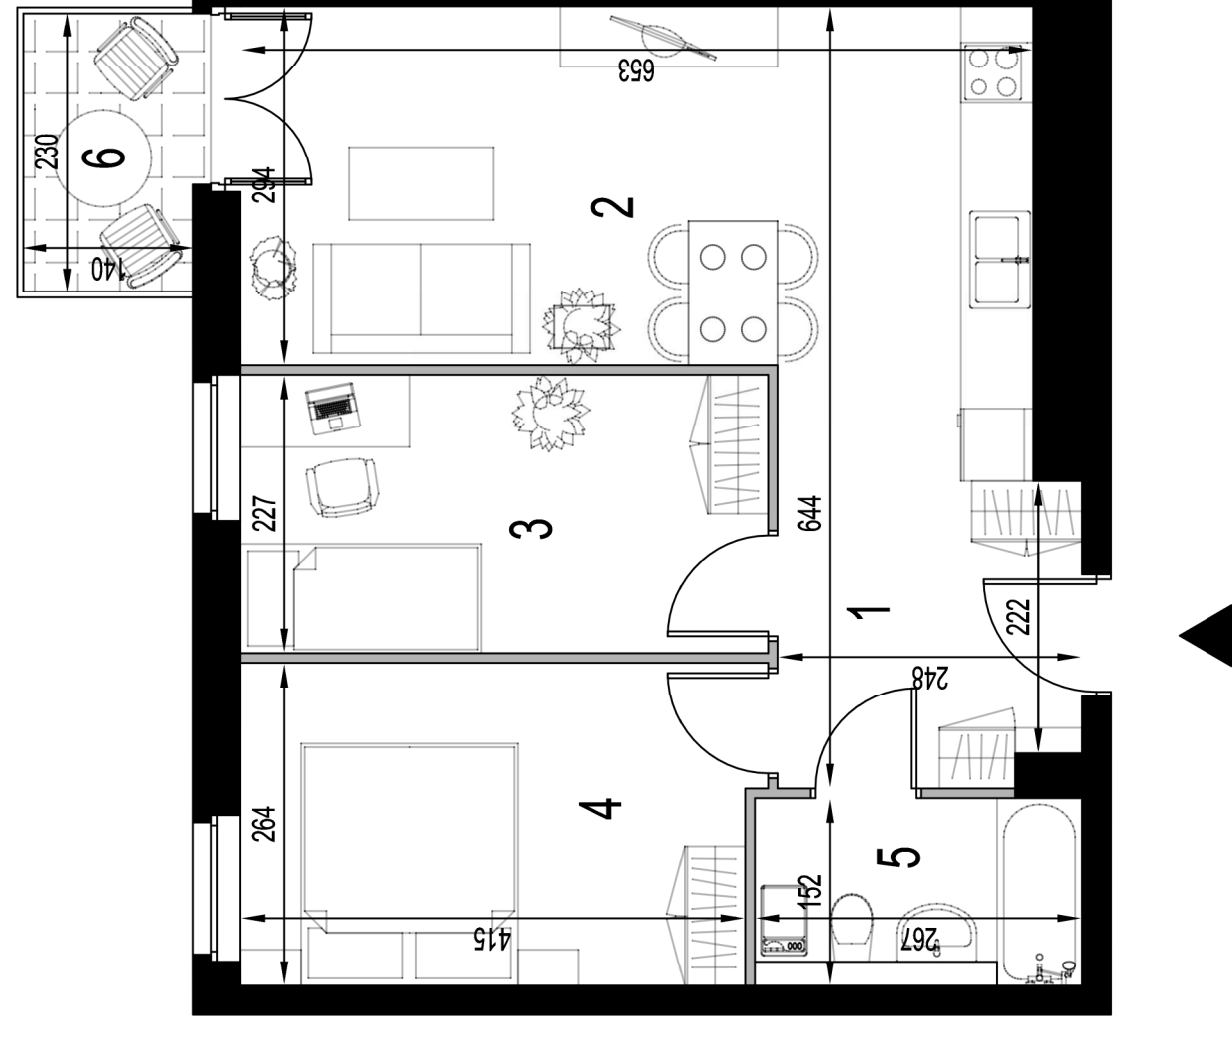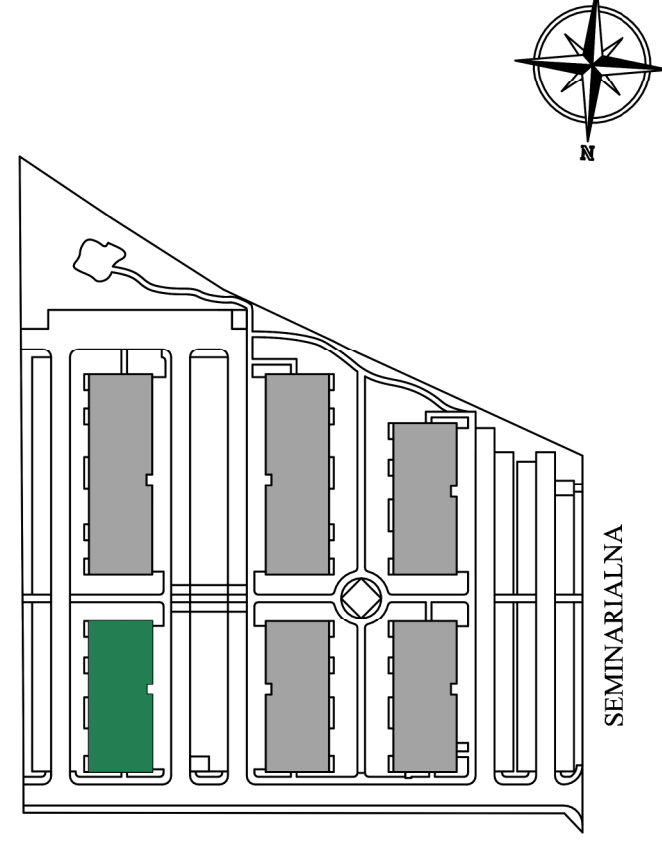

1 1/2 0 1 2 3

■ ŚCIANY BEZ MOŻLIWOŚCI DEMONTAŻU  
■ ŚCIANY Z MOŻLIWOŚCIĄ DEMONTAŻU

<b>BUDYNEK</b>	<b>4</b>
<b>KONDYGNACJA</b>	<b>1 PIĘTRO</b>
<b>LICZBA POKOI</b>	<b>3</b>
<b>POWIERZCHNIA</b>	<b>54,34 m<sup>2</sup></b>
<b>LICZBA POMIESZCZEŃ</b>	<b>5</b>
<b>OZNACZENIE</b>	<b>4.012</b>

### ZESTAWIENIE POWIERZCHNI

<b>1. KOMUNIKACJA</b>	<b>6,19 m<sup>2</sup></b>
<b>2. POKÓJ DZIENNY WRAZ Z ANEKSEM KUCH.</b>	<b>21,49 m<sup>2</sup></b>
<b>3. SYPIALNIA</b>	<b>10,05 m<sup>2</sup></b>
<b>4. SYPIALNIA</b>	<b>11,35 m<sup>2</sup></b>
<b>5. ŁAZIENKA</b>	<b>4,19 m<sup>2</sup></b>
<b>6. BALKON</b>	<b>3,22 m<sup>2</sup></b>
<b>7. ŚCIANKI DZIAŁOWE NADAJĄCE SIĘ DO DEMONTAŻU</b>	<b>1,07 m<sup>2</sup></b>

UWAGA:

1. Powierzchnia użytkowa lokalu liczona zgodnie z zasadami zawartymi w polskiej normie PN-ISO 3818: 1997, na której mowa w §8 ust. 2 pkt. 9 Rozporządzenia Ministra Transportu, Budownictwa i Gospodarki Morskiej z dnia 25.04.2012 w sprawie szczegółowego zakresu i formy projektu budowlanego.
2. Powierzchnia użytkowa lokalu jest obliczana w metrach kwadratowych z zaokrągleniem do dwóch miejsc po przecinku, do wymiarów lokalu w stanie wykończonym na poziomie podłogi, nie licząc listew przypodłogowych, prógów itp. Do powierzchni użytkowej lokalu wlicza się powierzchnie elementów nadających się do demontażu (oryg. łazienki, ścianki działowe). Nie są wliczone powierzchnie słoneczne na dachach, tarasy oraz tarasy w demontażach zamkniętych.
3. Powierzchnie pomieszczeń oraz wymiary podano z uwzględnieniem tyków. Z tyków oprócz tych z uwzględnieniem tyków. Z tyków oprócz tych z uwzględnieniem tyków.
4. Powierzchnie i wymiary mogą ulec niewielkim zmianom wynikającym z realizacji projektu. Wynika to z fazy/budowy – możliwych różnic poziomów.
5. Powierzchnie ofertę ma charakter informacyjny i nie stanowi oferty handlowej w rozumieniu art. 66 §1 Kodeksu Cywilnego oraz innych właściwych przepisów prawnych.

BIURO SPRZEDAŻY:

T +48 575 595 354

E sprzedaz@jack-bud.com.pl

W www.nowerogozno.com

Budynek nr 4

ul. Seminarialna

64-610 Rogoźno

INWESTOR:

BUD Sp. z o.o.

ul. Obornicka 352

60-689 Poznań