

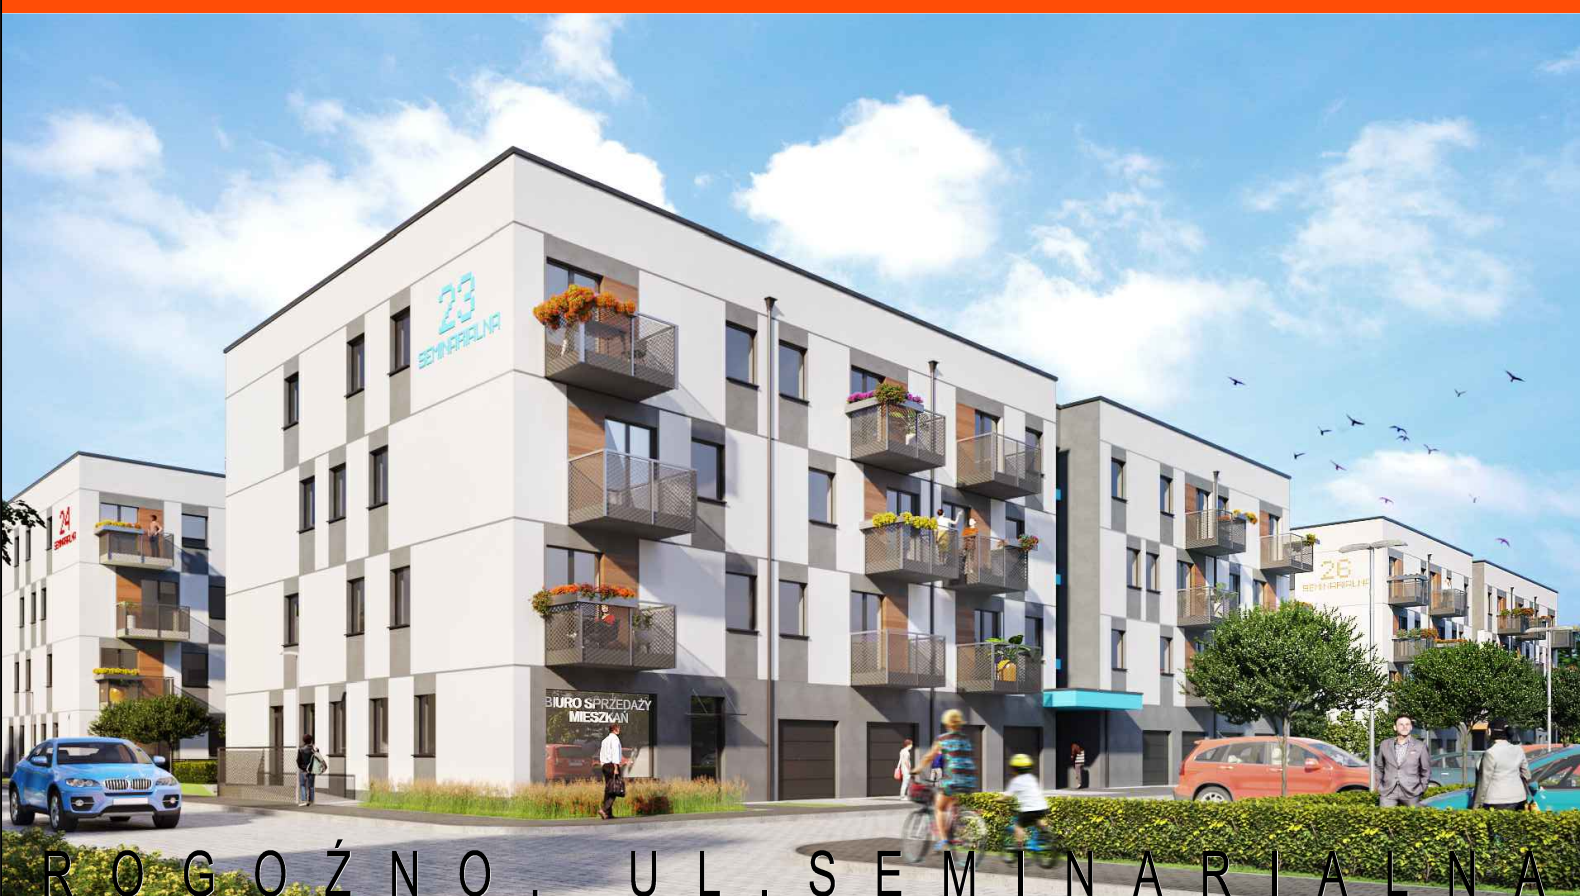


NOWE ROGOŹNO

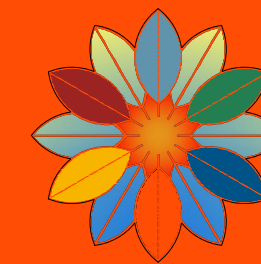


MIESZKANIE 6.023

USYTUOWANIE LOKALU W BUDYNKU

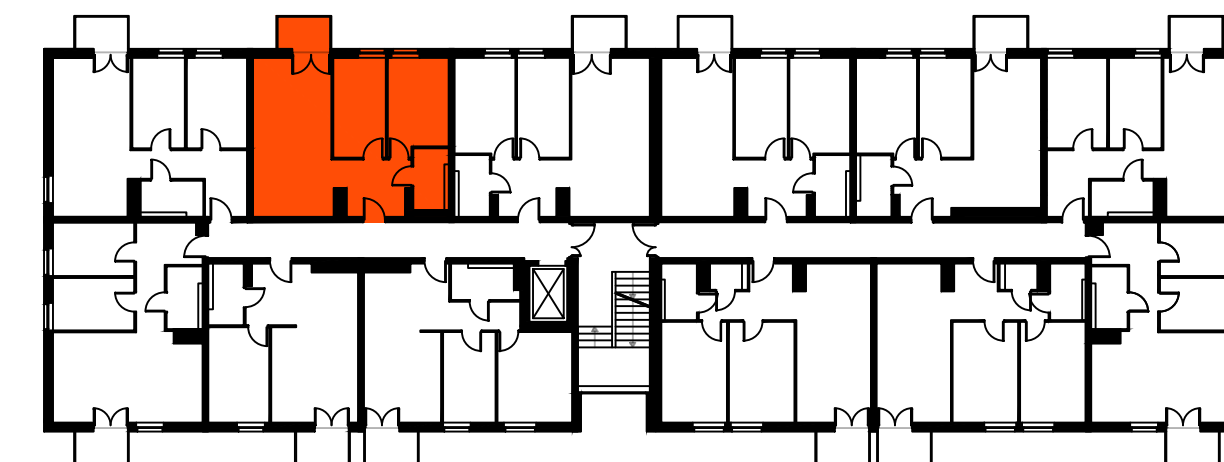


USYTUOWANIE BUDYNKU NA DZIAŁCE

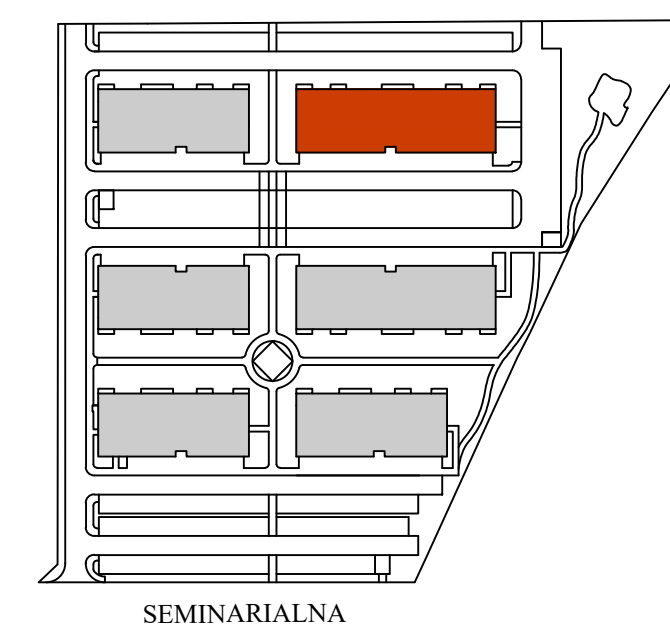

BUDYNEK	5
KONDYGNACJA	2 PIĘTRO
LICZBA POKOI	3
POWIERZCHNIA	57,73 m ²
LICZBA POMIESZCZEŃ	5
OZNACZENIE	6.023

ZESTAWIENIE POWIERZCHNI

1. KOMUNIKACJA	6,76 m ²
2. POKÓJ DZIENNY WRAZ Z ANEKSEM KUCH.	24,88 m ²
3. SYPIALNIA	10,05 m ²
4. SYPIALNIA	10,87 m ²
5. ŁAZIENKA	4,19 m ²
6. BALKON	3,22 m ²
7. ŚCIANKI DZIAŁOWE NADAJĄCE SIĘ DO DEMONTAŻU	0,98 m ²

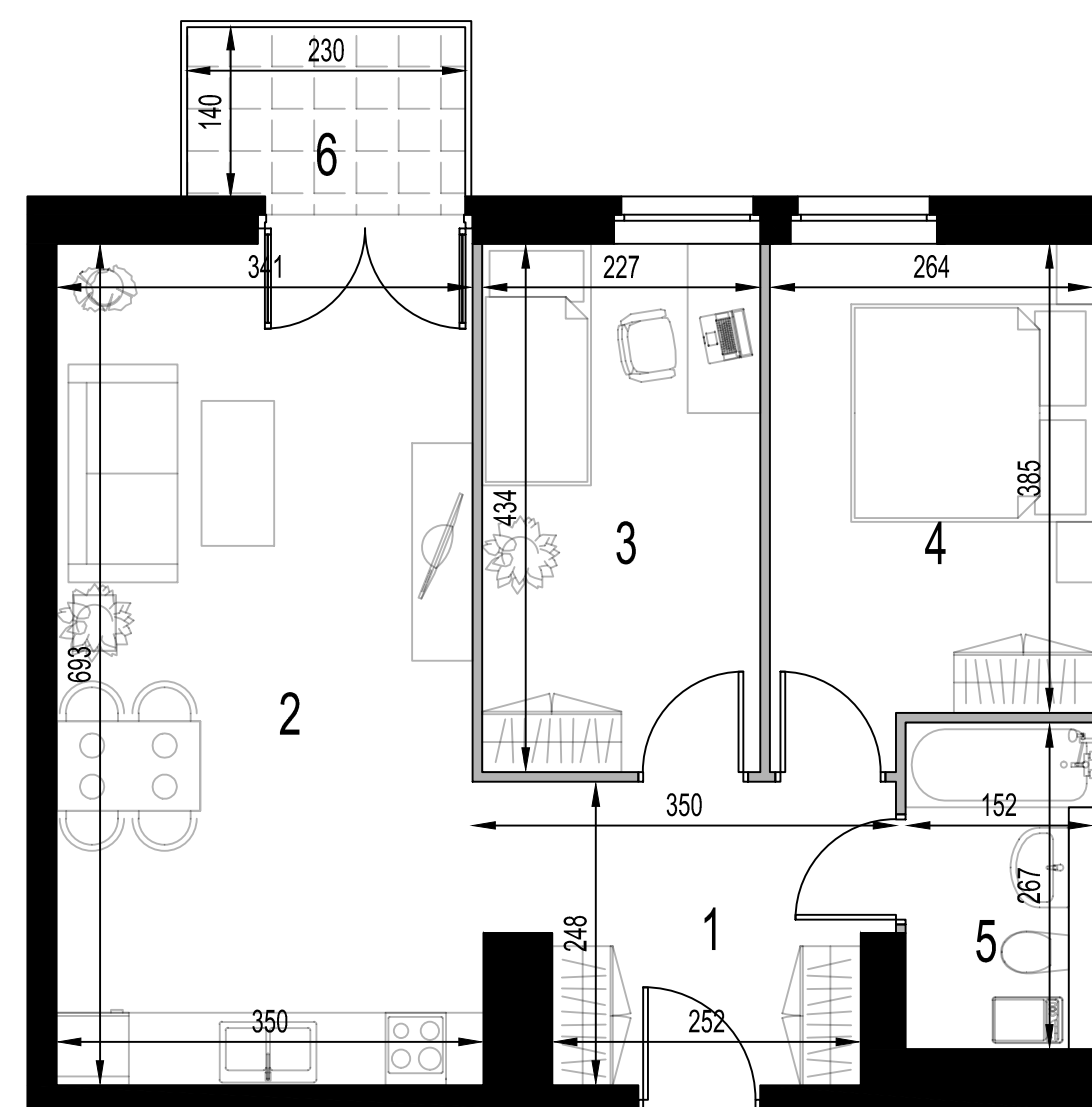

■ ŚCIANY BEZ MOŻLIWOŚCI DEMONTAŻU
 ■ ŚCIANY Z MOŻLIWOŚCIĄ DEMONTAŻU


UWAGI:

- Powierzchnia użytkowa lokalu liczona zgodnie z zasadami zawartymi w polskiej normie PN-ISO 9836: 1997, o której mowa w §8 ust. 2 pkt. 9 Rozporządzenia Ministra Transportu, Budownictwa i Gospodarki Morskiej z dnia 25.04.2012 w sprawie szczegółowego zakresu i formy projektu budowlanego, tj. powierzchnia użytkowa lokalu jest obliczona w metrach kwadratowych z dokładnością do dwóch miejsc po przecinku, dla wymiarów lokalu w stanie wykonanym na poziomie podłogi, nie licząc listew przypodłogowych, progów itp. Do powierzchni użytkowej lokalu wlicza się powierzchnia elementów nadających się do demontażu (rury, kanały, ścianki działowe). Nie są wliczane powierzchnie otworów na drzwi i okna oraz nisze w elementach zamykających.
- Powierzchnie pomieszczeń oraz wymiary podano z uwzględnieniem tynków./3. Rysunki opracowano na podstawie projektu budowlanego.
- Powierzchnie i wymiary mogą ulec niewielkim zmianom wynikającym z realizacji projektu./5. Wyjście na taras/balkon – możliwa różnica poziomów.
- Powyzsza oferta ma charakter informacyjny i nie stanowi oferty handlowej w rozumieniu art. 66 §1 Kodeksu Cywilnego oraz innych właściwych przepisów prawnych.

BIURO SPRZEDAŻY:

T +48 575 595 354
 E sprzedaz@jack-bud.com.pl
 W www.nowerogozno.com

Budynek nr 6
 ul.Seminarialna
 64-610 Rogoźno

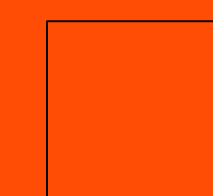

INWESTOR:
 BUD Sp. z o.o.
 ul.Obornicka 352
 60-689 Poznań